



M. & Mme xxxx LOT 4

Avant-projet sommaire



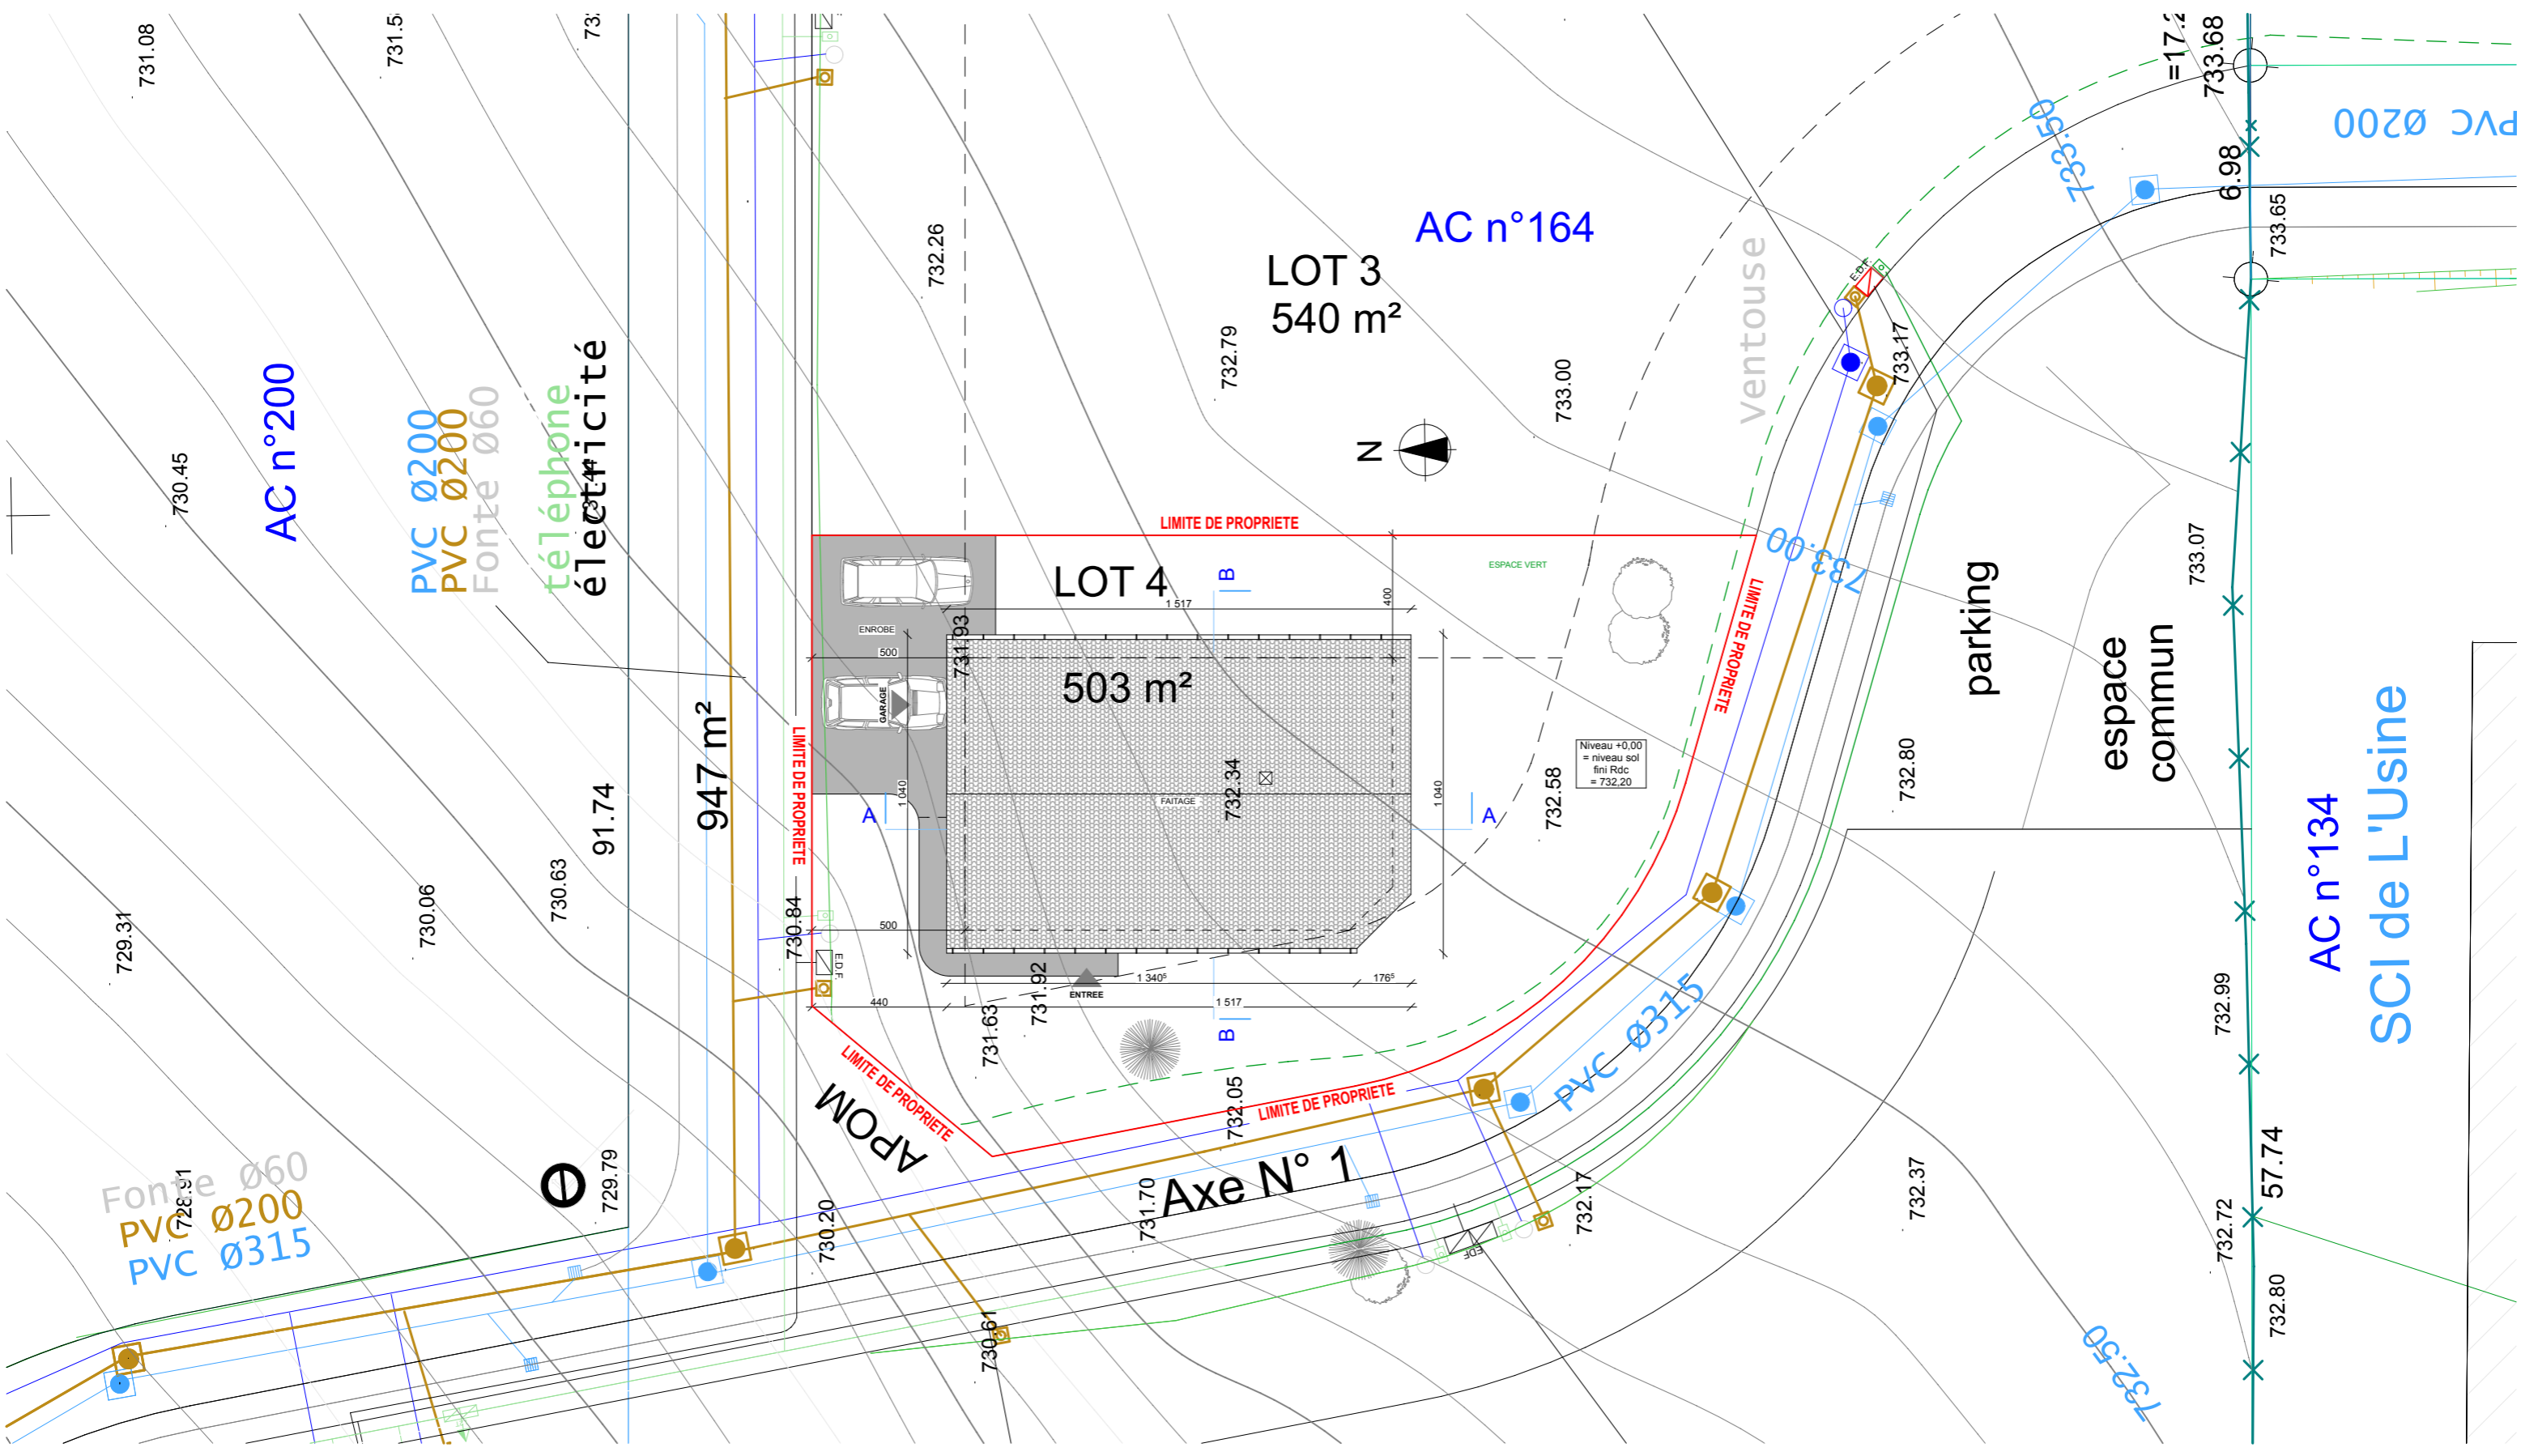


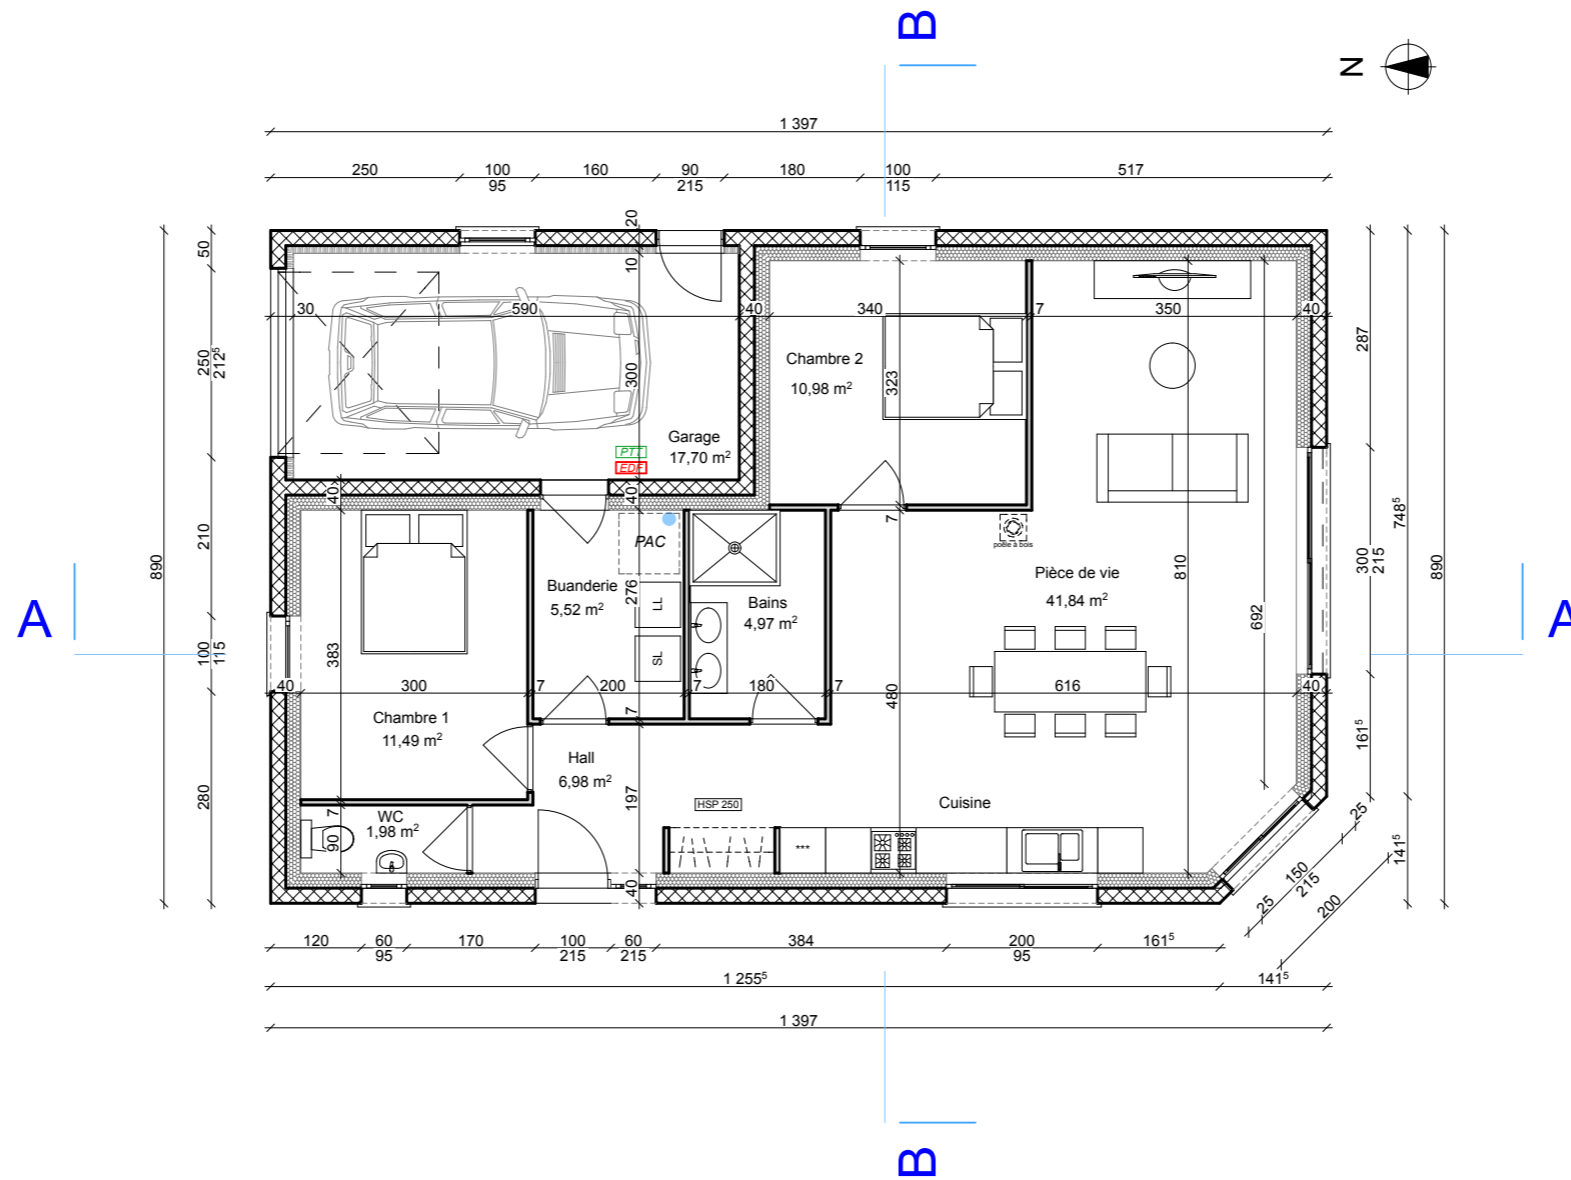
<p>Maitre d'Ouvrage :</p> <p><b>M. &amp; Mme xxxxx</b>          Lot n°4 - Lotissement "Le Grand Frêne"          25390 FLANGEBOUCHE</p>	<p>Echelle : 1:200</p> <p>Phase : <b>A.P.S</b></p> <p>Date : <b>mercredi 16 novembre 2022</b></p>	<p><b>Construction d'une maison individuelle</b></p> <p>Plan de masse</p> <p>Conception :   <b>PELEGRINI PROMOTION</b>          Place Saint Pierre 25300 Pontarlier          Tél. 03 81 89 41 68</p> <p>Dessiné par : Bertrand Dominé</p>
--	---	--


## SURFACES APPROXIMATIVES


Les surfaces sont données à titre APPROXIMATIF et pourront varier suivant la phase d'exécution du projet


<b>REZ-DE-CHAUSSEE</b>			<b>Total surfaces habitables 83,76 m2</b>	
	Surf. Habitable	Surf. Annexe		
Hall - Pld.	6,98		Total surfaces inf. 1m80	0,00 m2
Pièce de vie - Rgt	41,84		Total surfaces annexes	17,70 m2
WC	1,98			
Chambre 1	11,49			
Chambre 2	10,98			
Bains	4,97			
Buanderie	5,52			
Garage		17,70		
<b>TOTAL</b>	<b>83,76</b>	<b>17,70</b>		

<p><u>Maître d'Ouvrage :</u></p> <p><b>M. &amp; Mme xxxxx</b>                  Lot n°4 - Lotissement "Le Grand Frêne"                  25390 FLANGEBOUCHE</p>	Echelle :	<b>Construction d'une maison individuelle</b>
	Phase :	TABLEAU SURFACES
	Date :	<p><b>A.P.S</b></p> <p><b>mercredi 16 novembre 2022</b></p>
		<p><u>Conception :</u></p> <div style="display: flex; align-items: center; justify-content: center;">  <div style="text-align: left;"> <p><b>PELLEGRINI PROMOTION</b>                      Place Saint Pierre 25300 Pontarlier                      Tél. 03 81 89 41 68</p> </div> </div> <p><u>Dessiné par :</u> Bertrand Dominé</p>




<p>Maître d'Ouvrage :</p> <p><b>M. &amp; Mme xxxxx</b>          Lot n°4 - Lotissement "Le Grand Frêne"          25390 FLANGEBOUCHE</p>	<p>Echelle : 1:100</p> <p>Phase : <b>A.P.S</b></p> <p>Date : <b>mercredi 16 novembre 2022</b></p>	<p><b>Construction d'une maison individuelle</b></p> <p>Plan du Rez-de-chaussée</p> <p>Conception :   <b>PELEGRINI PROMOTION</b>          Place Saint Pierre 25300 Pontarlier          Tél. 03 81 89 41 68</p> <p>Dessiné par : Bertrand Dominé</p>
--	---	--

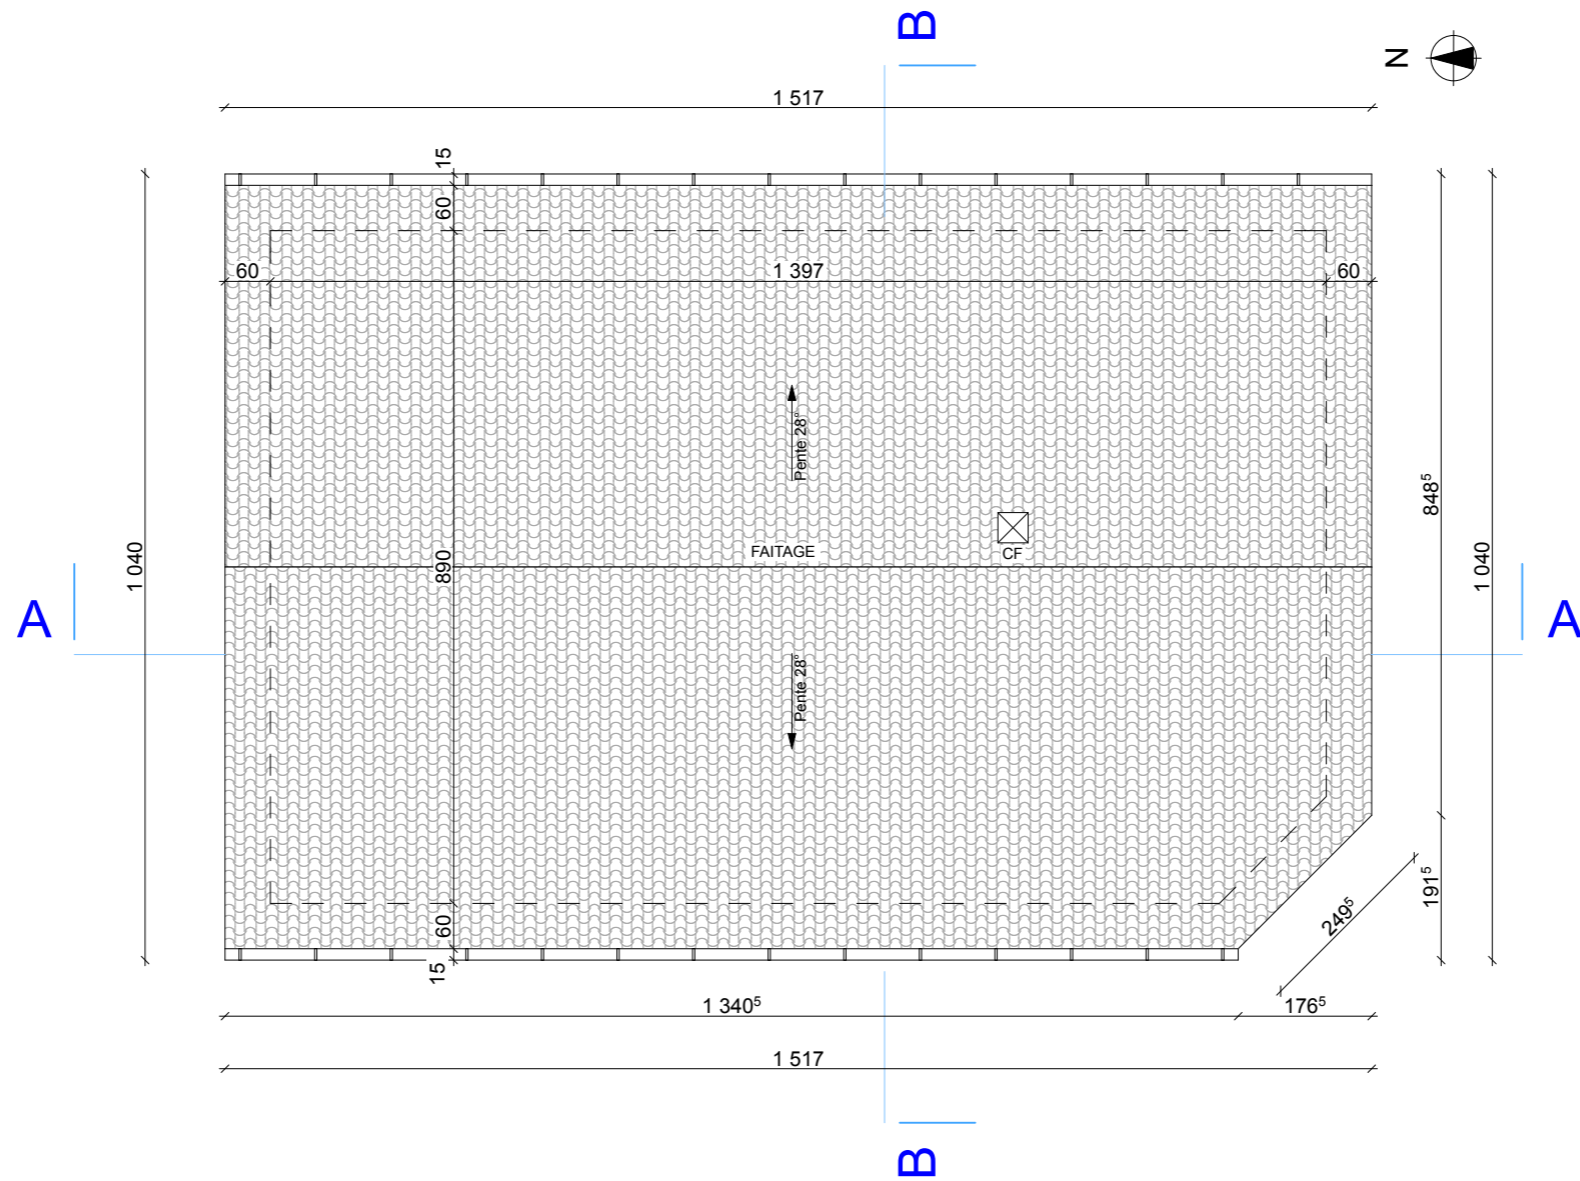


<p><u>Maître d'Ouvrage :</u></p> <p><b>M. &amp; Mme xxxxx</b>          Lot n°4 - Lotissement "Le Grand Frêne"          25390 FLANGÉBOUCHE</p>	<p>Echelle : <b>1:100</b></p> <p>Phase :  <b>A.P.S</b></p> <p>Date :  <b>mercredi 16 novembre 2022</b></p>	<p><b>Construction d'une maison individuelle</b></p> <p>Plan de Toiture</p> <p><u>Conception :</u>   <b>PELEGRINI PROMOTION</b>          Place Saint Pierre 25300 Pontarlier          Tél. 03 81 89 41 68</p> <p><u>Dessiné par :</u> Bertrand Dominé</p>
---	--	--




## Coupe AA

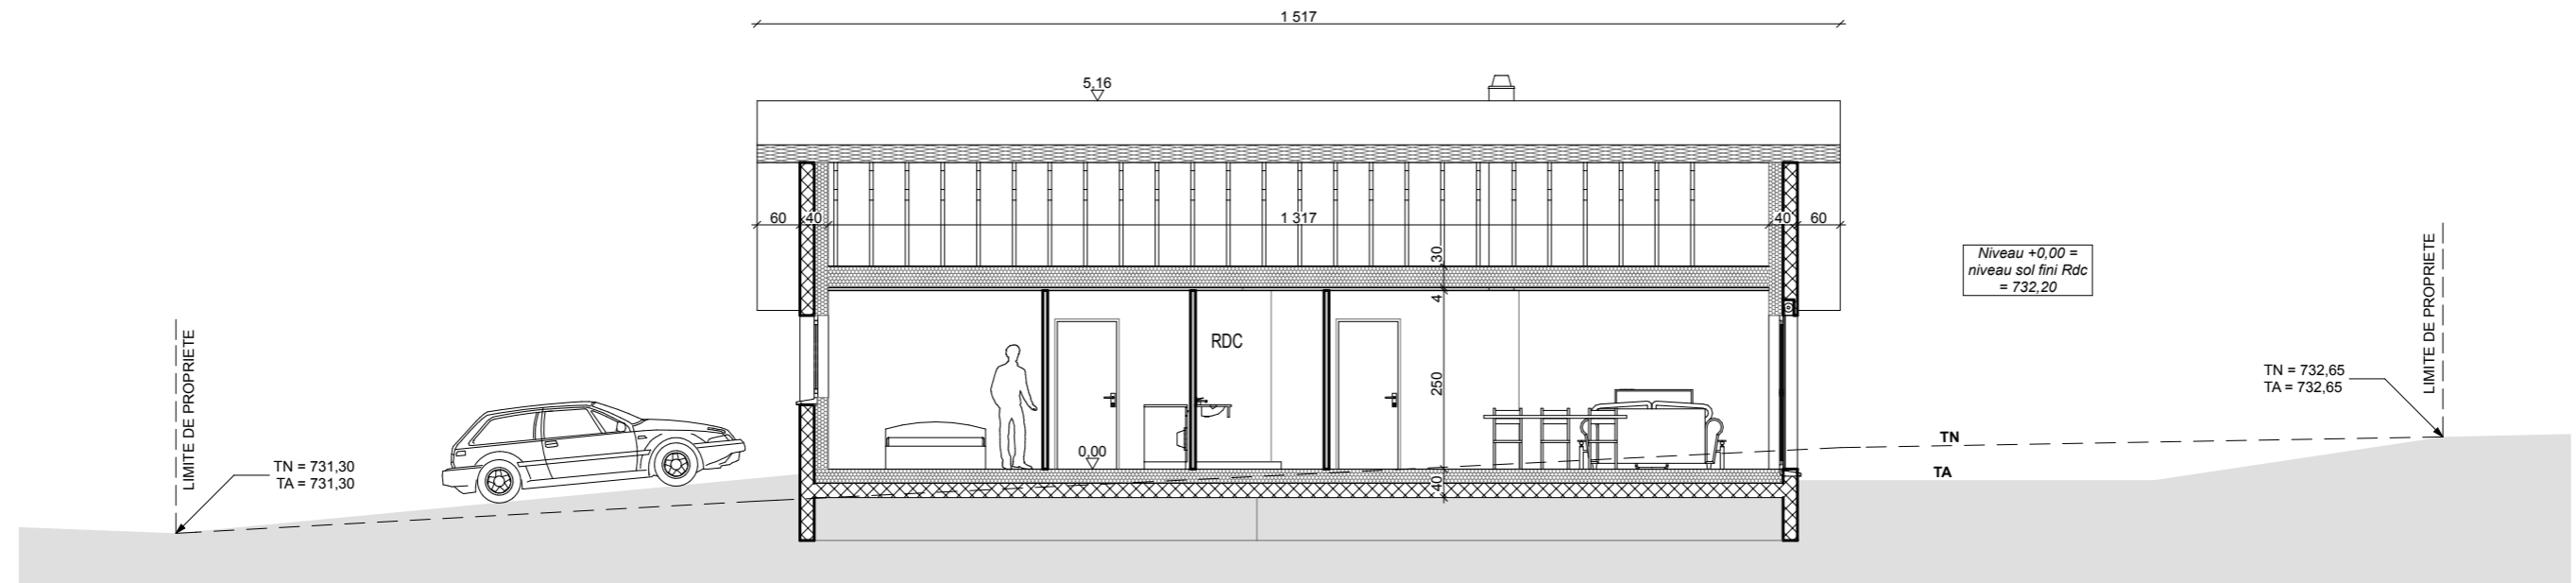


## Coupe BB

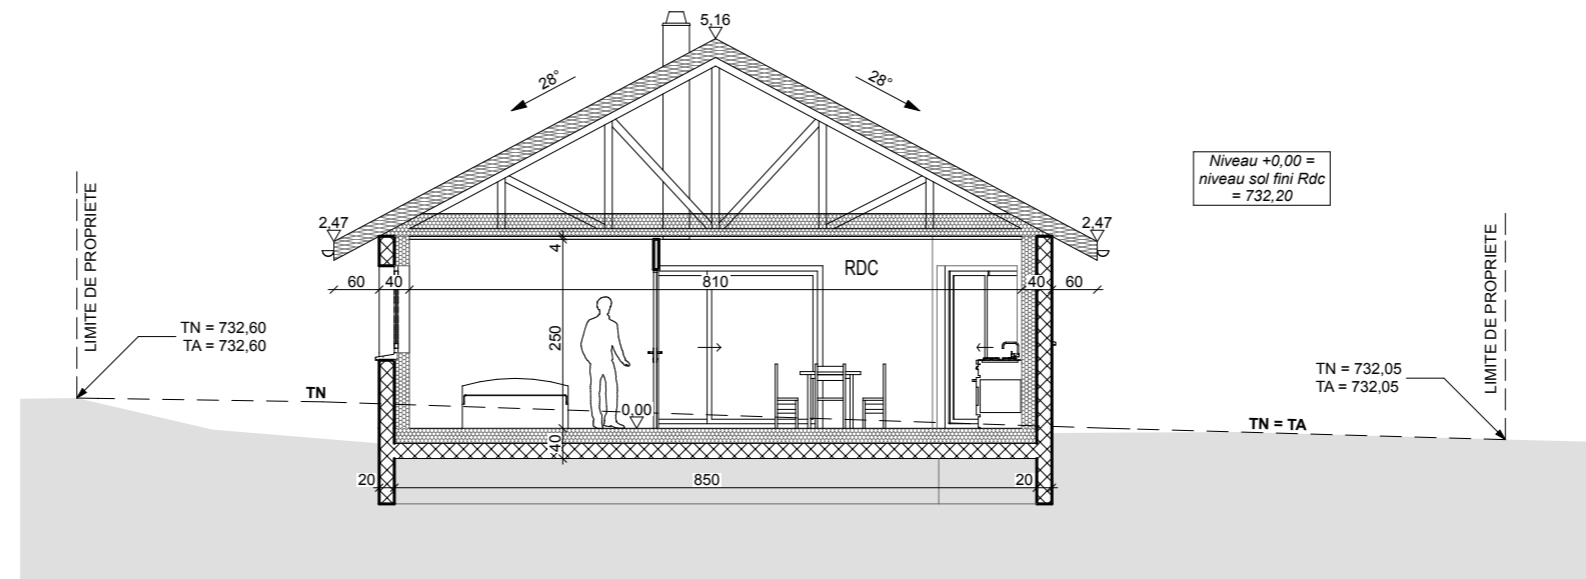



<p>Maître d'Ouvrage :</p> <p><b>M. &amp; Mme xxxxx</b>          Lot n°4 - Lotissement "Le Grand Frêne"          25390 FLANGÉBOUCHE</p>	<p>Echelle : 1:100</p> <p>Phase : <b>A.P.S</b></p> <p>Date : <b>mercredi 16 novembre 2022</b></p>	<p><b>Construction d'une maison individuelle</b></p> <p>Plan de Coupes</p> <p>Conception :   <b>PELLEGRINI PROMOTION</b>          Place Saint Pierre 25300 Pontarlier          Tél. 03 81 89 41 68</p> <p>Dessiné par : Bertrand Dominé</p>
--	---	--

## Façade SUD

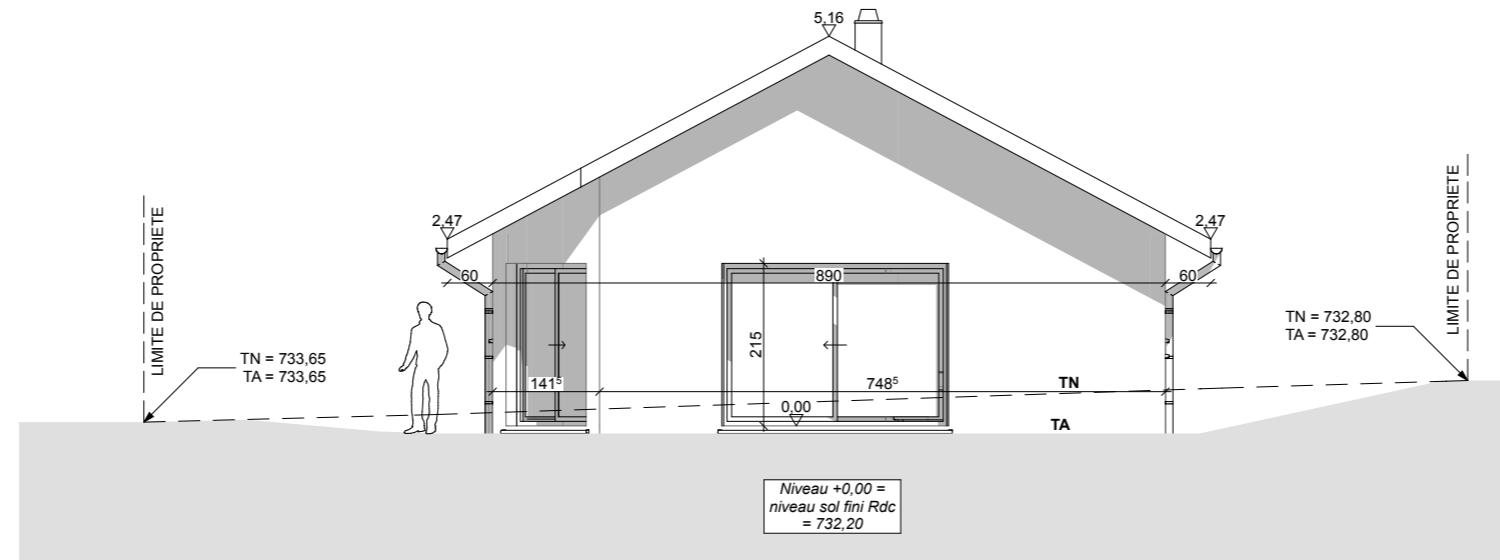


## Façade NORD

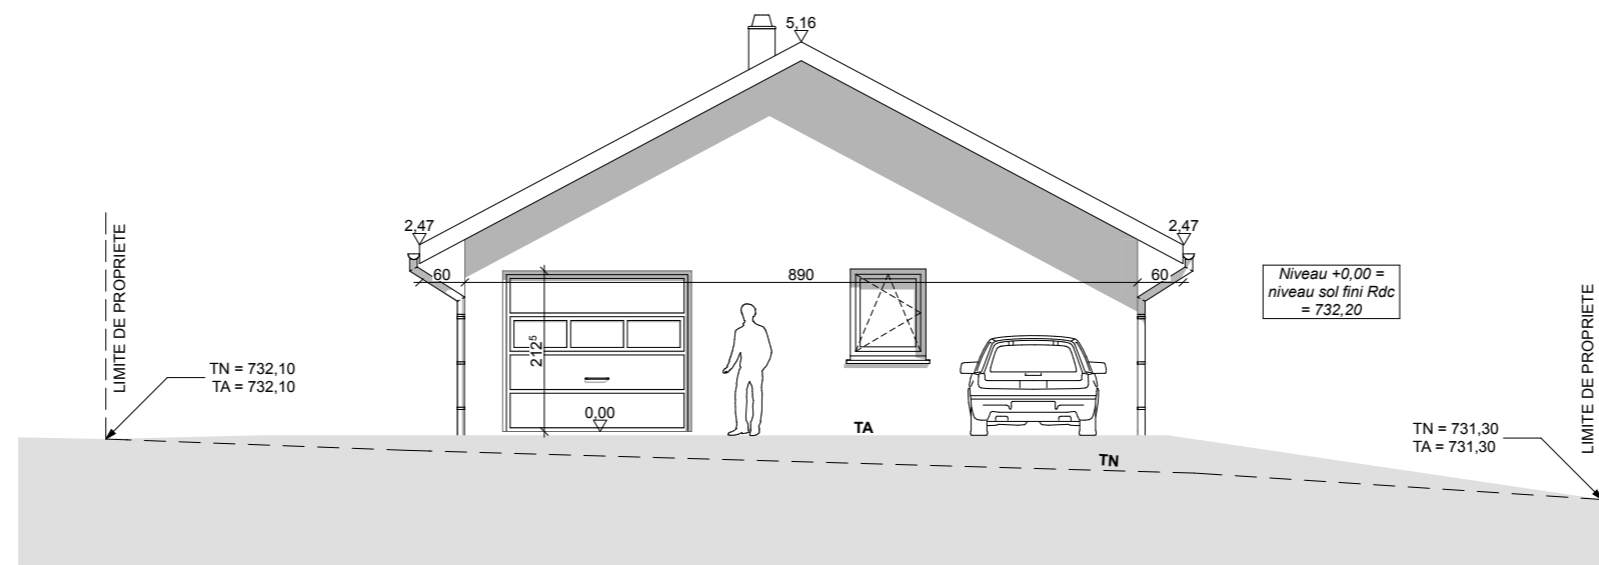



Maître d'Ouvrage :  <b>M. &amp; Mme xxxxx</b> Lot n°4 - Lotissement "Le Grand Frêne" 25390 FLANGÉBOUCHE	Echelle : 1:100	<b>Construction d'une maison individuelle</b>
	Phase : <b>A.P.S</b>	Plans de Façades
	Date : <b>mercredi 16 novembre 2022</b>	Conception :  <b>PELLEGRINI PROMOTION</b> Place Saint Pierre 25300 Pontarlier Tél. 03 81 89 41 68
		Dessiné par : Bertrand Dominé

# Façade EST

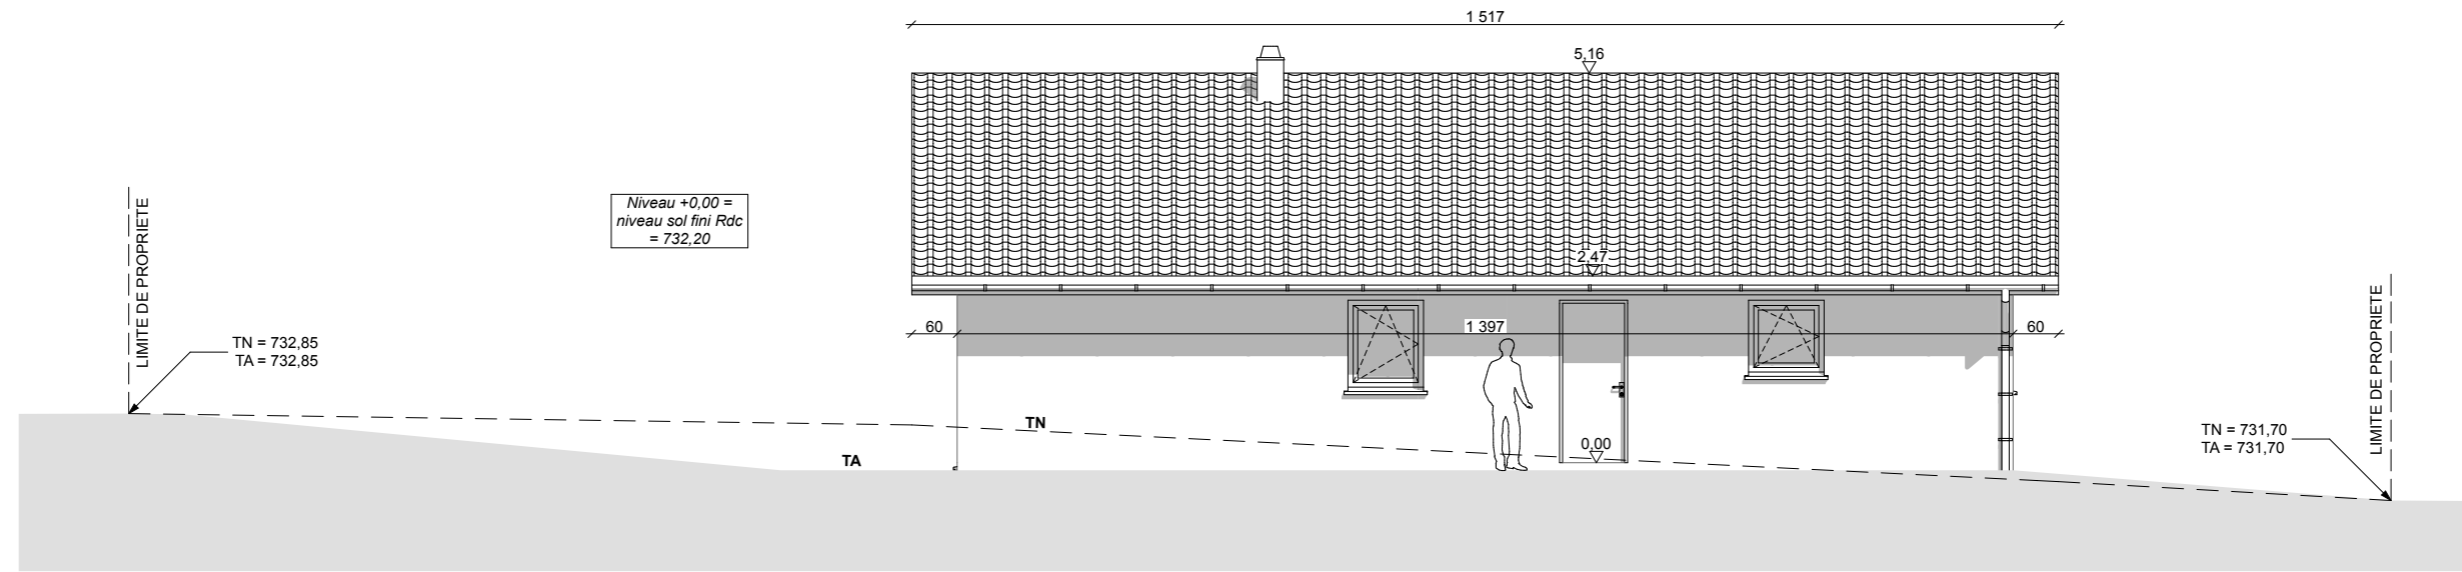

# Façade OUEST

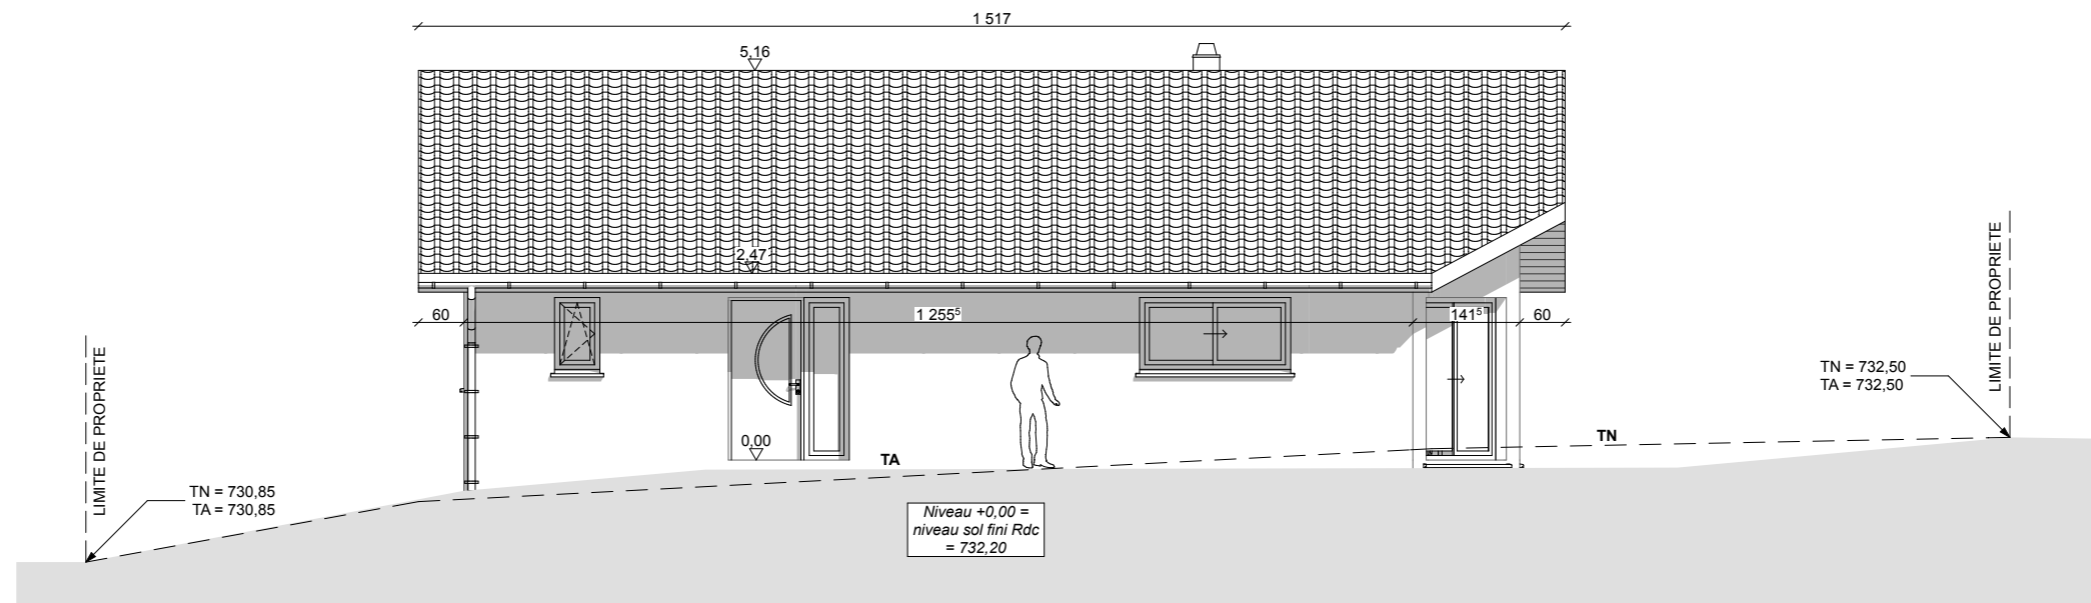

<p>Maître d'Ouvrage :</p> <p><b>M. &amp; Mme xxxxx</b>          Lot n°4 - Lotissement "Le Grand Frêne"          25390 FLANGÉBOUCHE</p>	<p>Echelle : <b>1:100</b></p> <p>Phase :  <b>A.P.S</b></p> <p>Date :  <b>mercredi 16 novembre 2022</b></p>	<p><b>Construction d'une maison individuelle</b></p> <p>Plans de Façades</p> <p>Conception :   <b>PELLEGRINI PROMOTION</b>          Place Saint Pierre 25300 Pontarlier          Tél. 03 81 89 41 68</p> <p>Dessiné par : Bertrand Dominé</p>
--	--	--