



M. & Mme - Lot 1 Chaon Avant Projet Sommaire



entale

n° 437

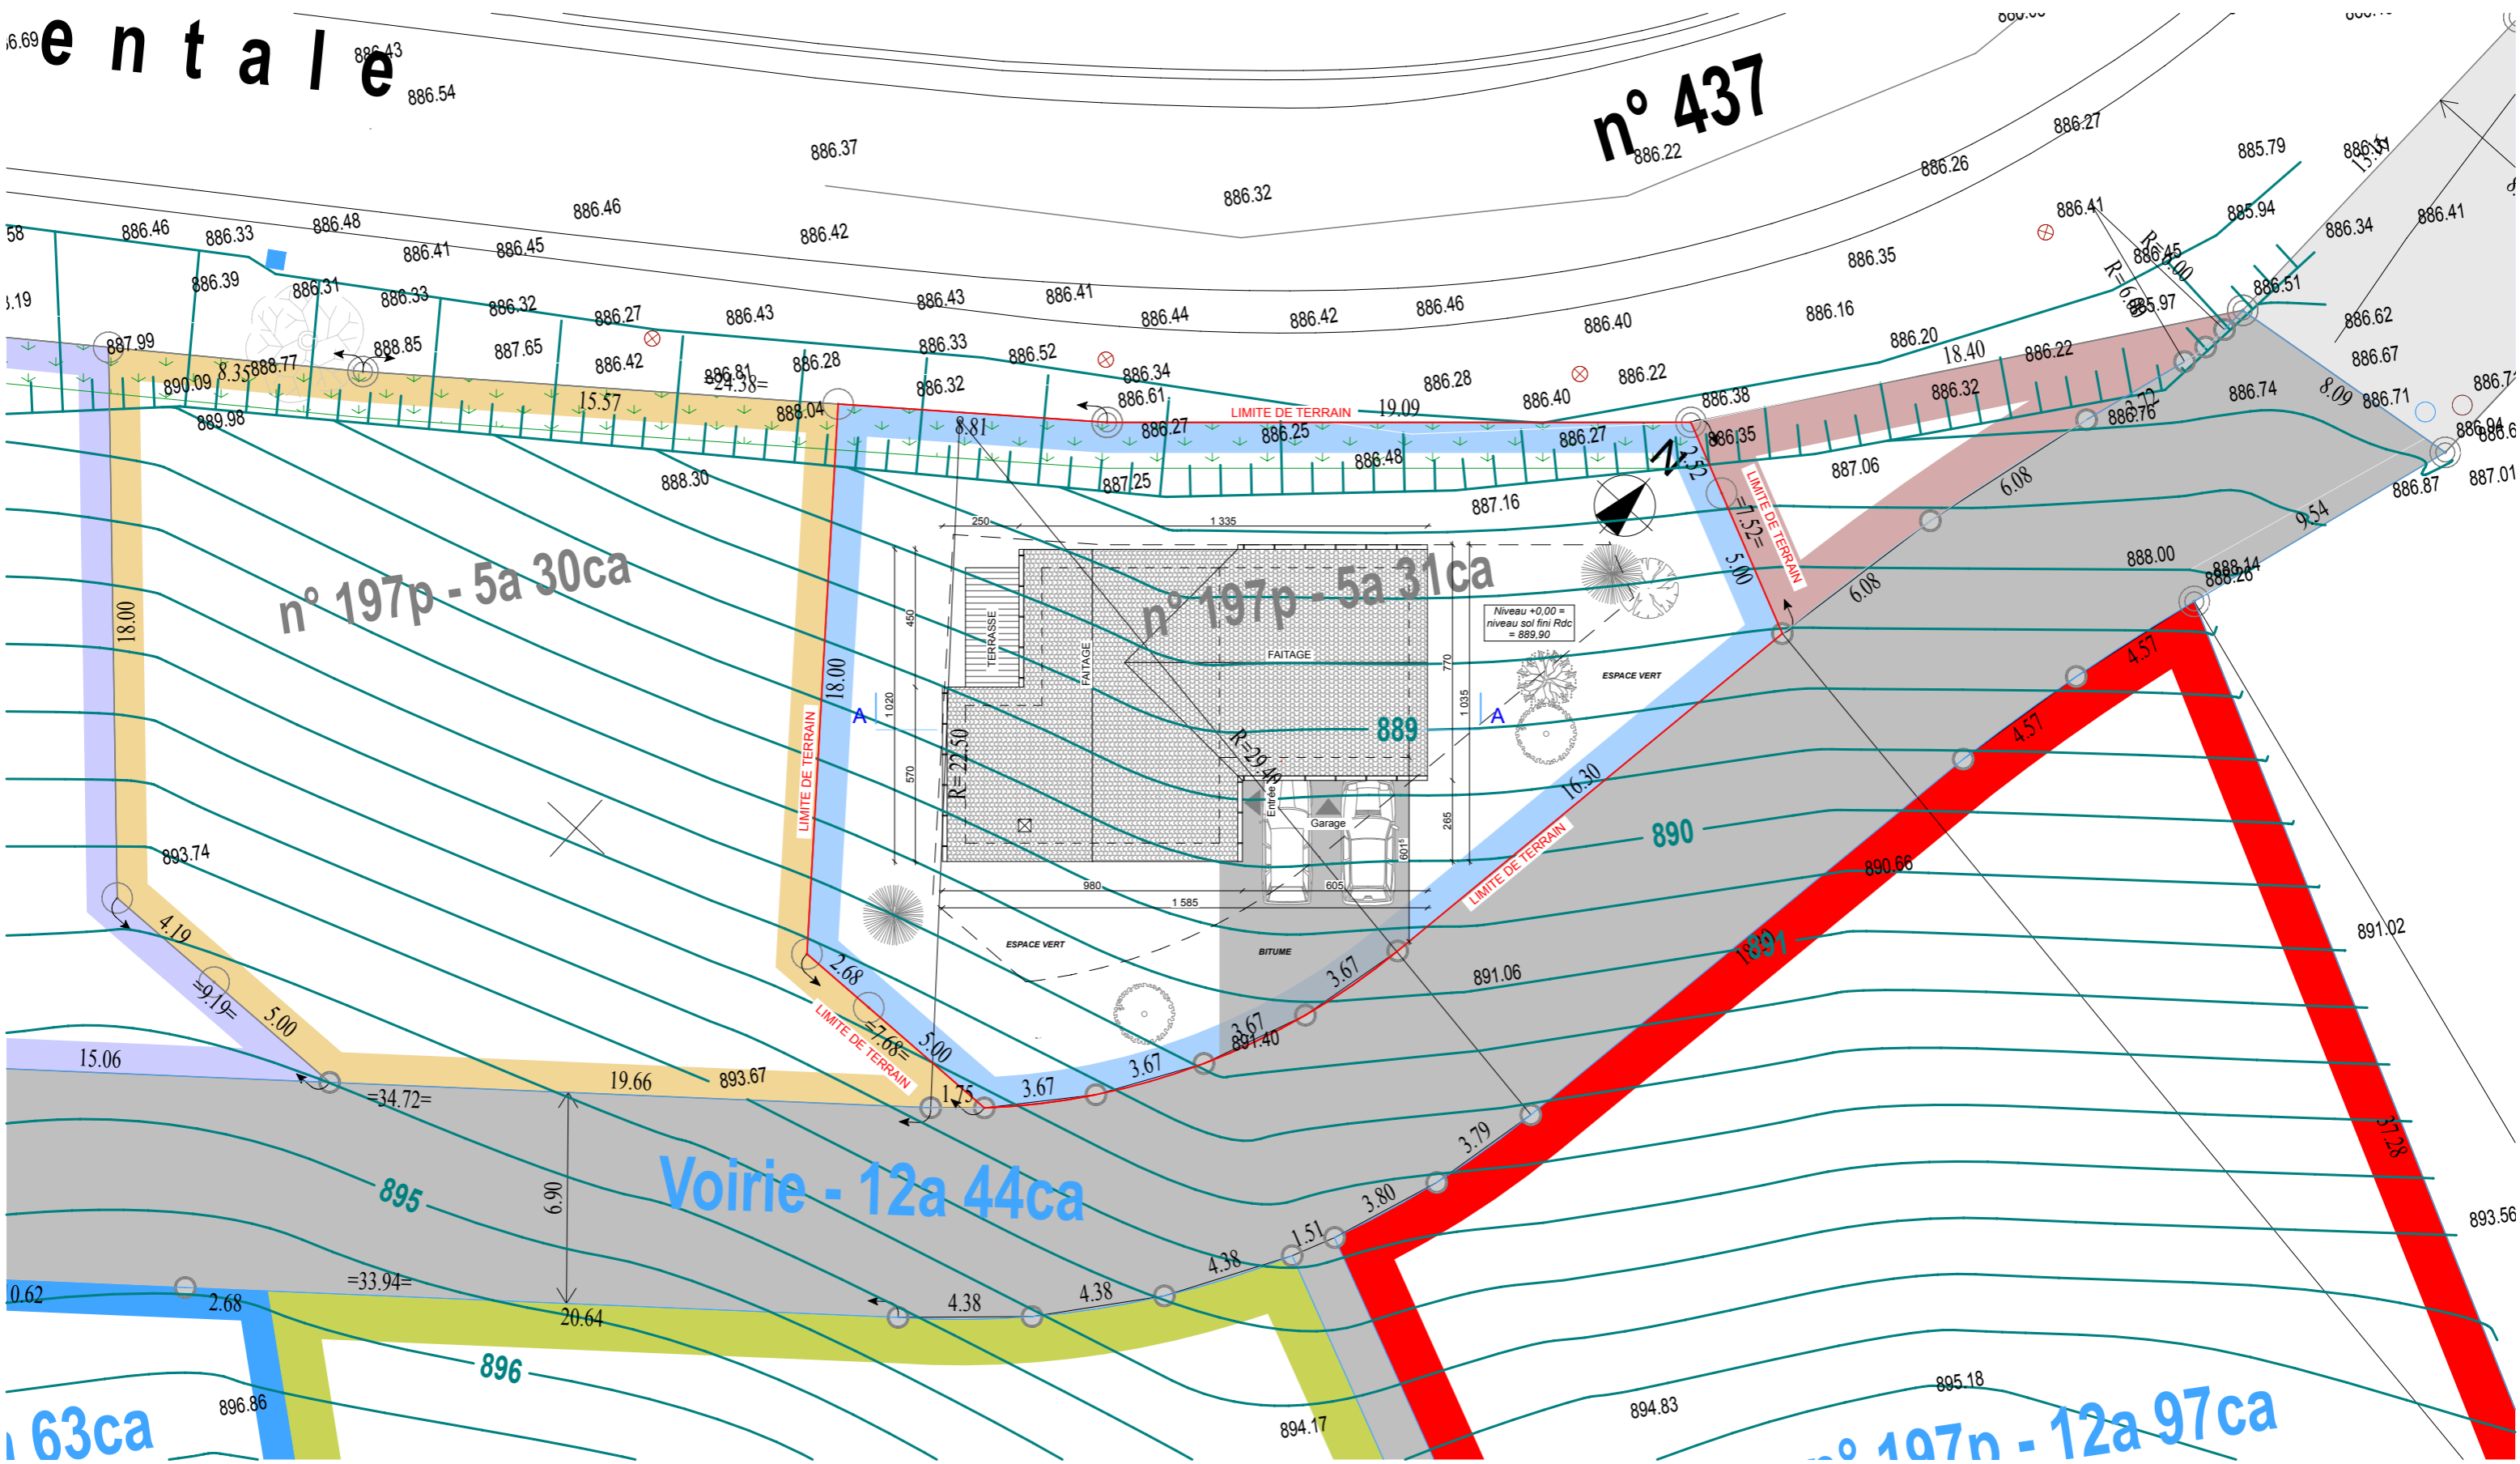

<p>Maître d'Ouvrage :</p> <p>M. & Mme Lot 1 - Lotissement "L'Horizon" 25160 MONTPERREUX - CHAON</p>	<p>Echelle : 1:200</p> <p>Phase : A.P.S.</p> <p>Date : mardi 22 août 2023</p>	<p>Construction d'une maison individuelle</p> <p>Plan de Masse</p> <p>Conception :  PELEGRINI PROMOTION Place Saint Pierre 25300 Pontarlier Tél. 03 81 89 41 68</p> <p>Dessiné par : Bertrand Dominé</p>
<p><small>Les plans, façades et coupes sont amenés à être modifiés en fonction de la conception et des impératifs techniques et ne seront définitifs qu'à la réalisation des plans d'exécution. Ils ne peuvent en aucun cas être utilisés pour construire l'ouvrage. Toute reproduction intégrale ou partielle, faite sans le consentement de l'auteur ou de ses ayants droit est illicite.</small></p>		


SURFACES APPROXIMATIVES


Les surfaces sont données à titre APPROXIMATIF et pourront varier suivant la phase d'exécution du projet


REZ-DE-CHAUSSEE		
	Surf. Habitable	Surf. Annexe
Hall	2,80	
Pièce de vie	33,85	
Buanderie - Cellier	7,26	
WC	1,74	
Garage		34,80
TOTAL	45,65	34,80


Total surfaces habitables	101,62 m2
Total surfaces inf 1m80	0,00 m2
Total surfaces annexes	34,80 m2


REZ-DE-JARDIN		
	Surf. Habitable	Surf. Annexe
Chambre 1	15,07	
Chambre 2	13,91	
Chambre 3	14,16	
Bains	8,69	
Dégagement	4,14	
TOTAL	55,97	0,00


<p>Maître d'Ouvrage :</p> <p>M. & Mme Lot 1 - Lotissement "L'Horizon" 25160 MONTPERREUX - CHAON</p>	Echelle :	Construction d'une maison individuelle
	Phase :	TABLEAU SURFACES
	Date :	<p>A.P.S.</p> <p>mardi 22 août 2023</p>
	<p>Conception :</p>  <p>PELLEGRINI PROMOTION Place Saint Pierre 25300 Pontarlier Tél. 03 81 89 41 68</p> <p>Dessiné par : Bertrand Dominé</p>	
<p>Les plans, façades et coupes sont amenés à être modifiés en fonction de la conception et des impératifs techniques et ne seront définitifs qu'à la réalisation des plans d'exécution. Ils ne peuvent en aucun cas être utilisés pour construire l'ouvrage. Toute reproduction intégrale ou partielle, faite sans le consentement de l'auteur ou de ses ayants droit est illicite.</p>		

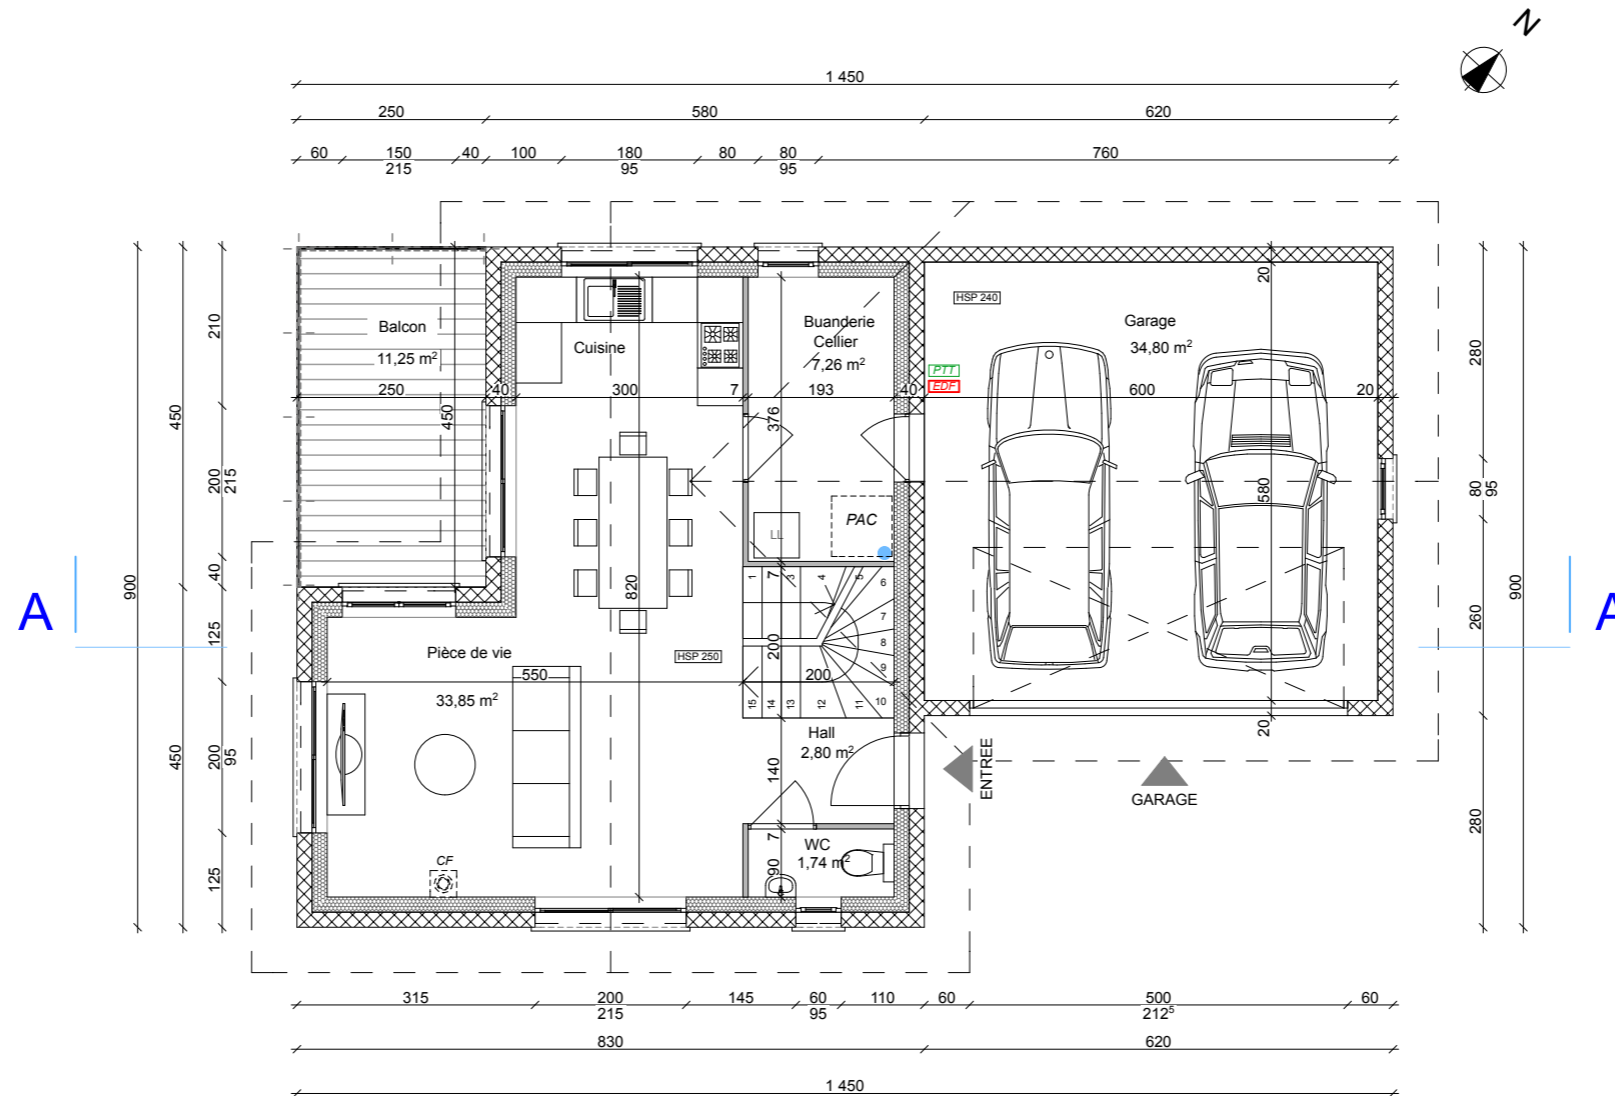


<p>Maître d'Ouvrage :</p> <p>M. & Mme Lot 1 - Lotissement "L'Horizon" 25160 MONTPERREUX - CHAON</p>	<p>Echelle : 1:100</p> <p>Phase : A.P.S.</p> <p>Date : mardi 22 août 2023</p>	<p>Construction d'une maison individuelle</p> <p>Plan du Rez-de-chaussée</p> <p>Conception :  PELLEGRINI PROMOTION Place Saint Pierre 25300 Pontarlier Tél. 03 81 89 41 68</p> <p>Dessiné par : Bertrand Dominé</p>
<p><small>Les plans, façades et coupes sont amenés à être modifiés en fonction de la conception et des impératifs techniques et ne seront définitifs qu'à la réalisation des plans d'exécution. Ils ne peuvent en aucun cas être utilisés pour construire l'ouvrage. Toute reproduction intégrale ou partielle, faite sans le consentement de l'auteur ou de ses ayants droit est illicite.</small></p>		

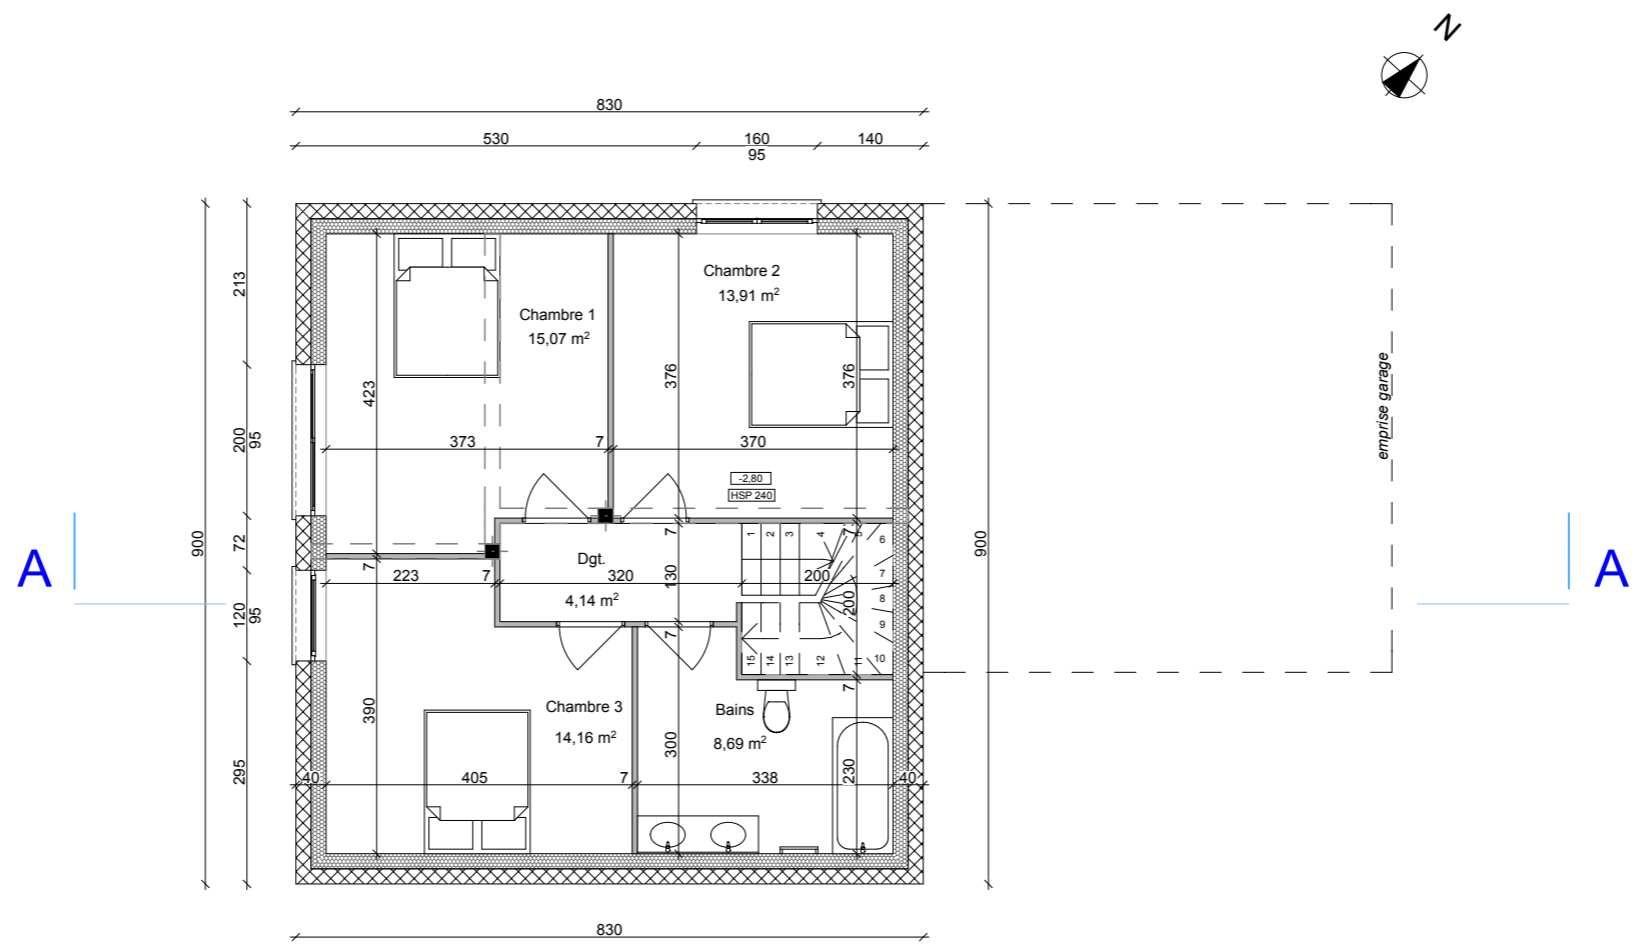


Maître d'Ouvrage : M. & Mme Lot 1 - Lotissement "L'Horizon" 25160 MONTPERREUX - CHAON	Echelle : 1:100	Construction d'une maison individuelle
	Phase : A.P.S.	Plan du Rez-de-jardin
	Date : mardi 22 août 2023	Conception :  PELLEGRINI PROMOTION Place Saint Pierre 25300 Pontarlier Tél. 03 81 89 41 68
Dessiné par : Bertrand Dominé		
<small>Les plans, façades et coupes sont amenés à être modifiés en fonction de la conception et des impératifs techniques et ne seront définitifs qu'à la réalisation des plans d'exécution. Ils ne peuvent en aucun cas être utilisés pour construire l'ouvrage. Toute reproduction intégrale ou partielle, faite sans le consentement de l'auteur ou de ses ayants droit est illicite.</small>		

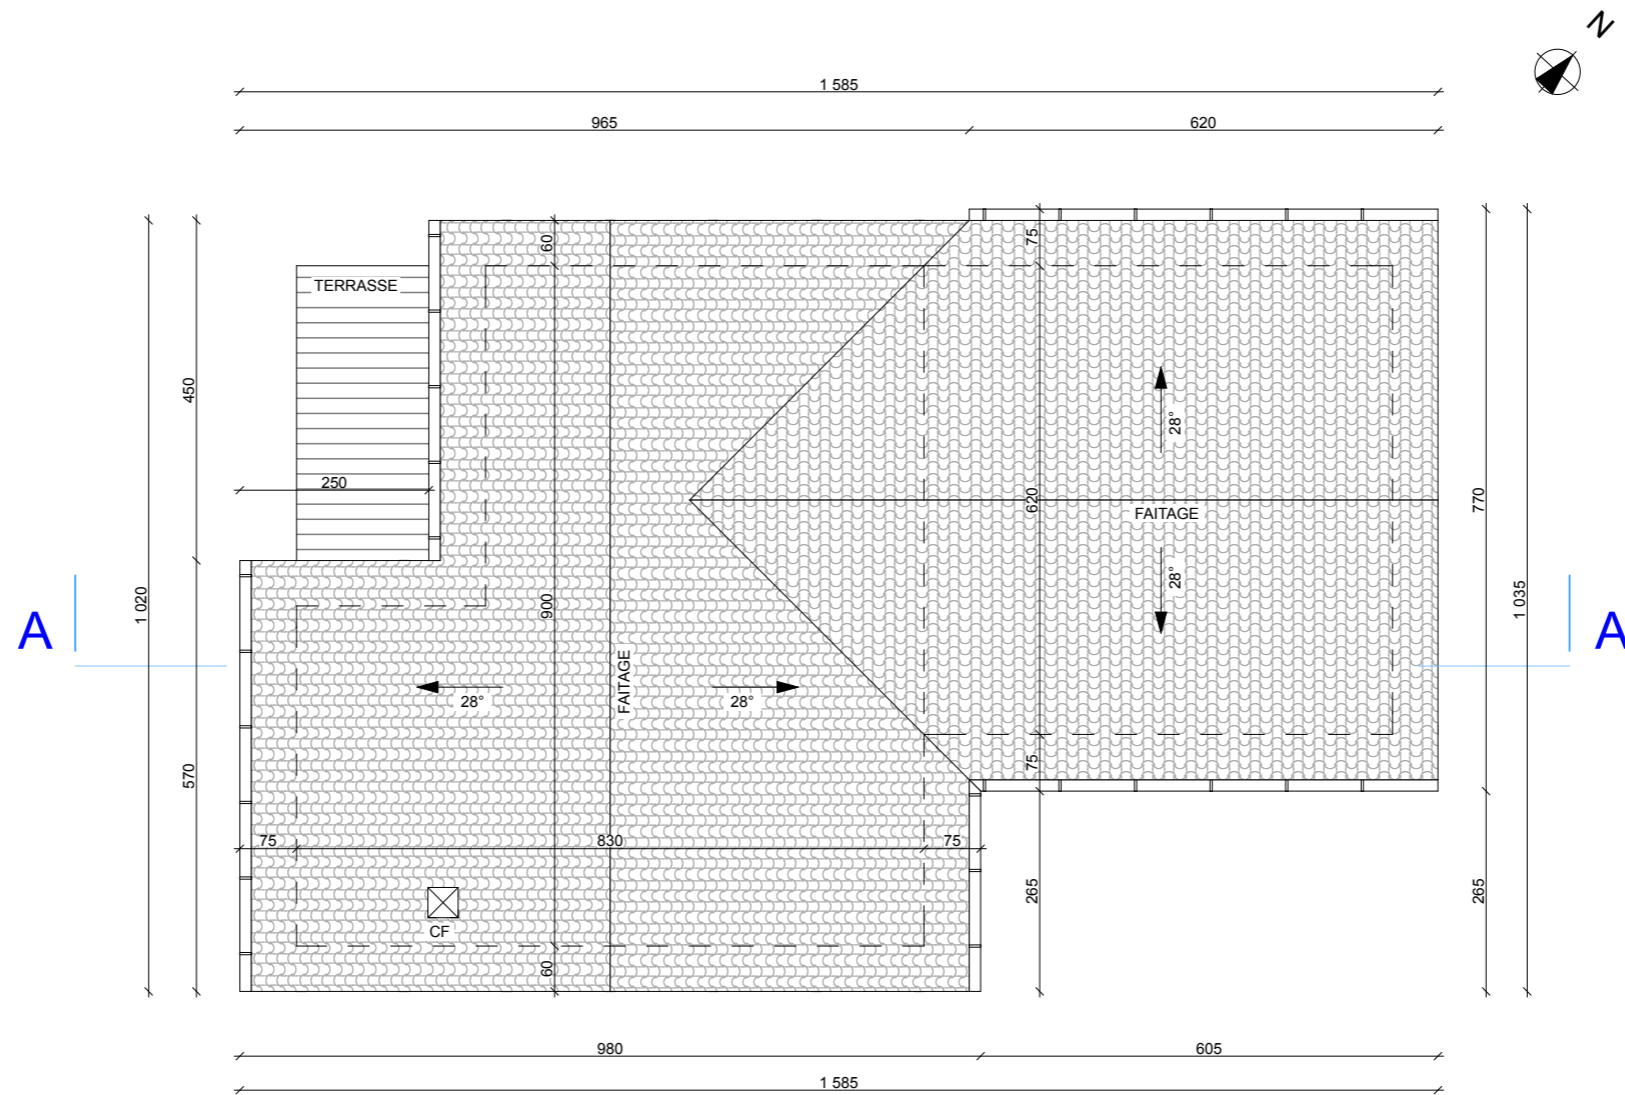


<u>Maître d'Ouvrage :</u> M. & Mme Lot 1 - Lotissement "L'Horizon" 25160 MONTPERREUX - CHAON	Echelle : 1:100	Construction d'une maison individuelle
	Phase : A.P.S.	Plan de Toiture
	Date : mardi 22 août 2023	<u>Conception :</u>  PELLEGRINI PROMOTION Place Saint Pierre 25300 Pontarlier Tél. 03 81 89 41 68
<u>Dessiné par :</u> Bertrand Dominé		
<small>Les plans, façades et coupes sont amenés à être modifiés en fonction de la conception et des impératifs techniques et ne seront définitifs qu'à la réalisation des plans d'exécution. Ils ne peuvent en aucun cas être utilisés pour construire l'ouvrage. Toute reproduction intégrale ou partielle, faite sans le consentement de l'auteur ou de ses ayants droit est illicite.</small>		

COUPE AA

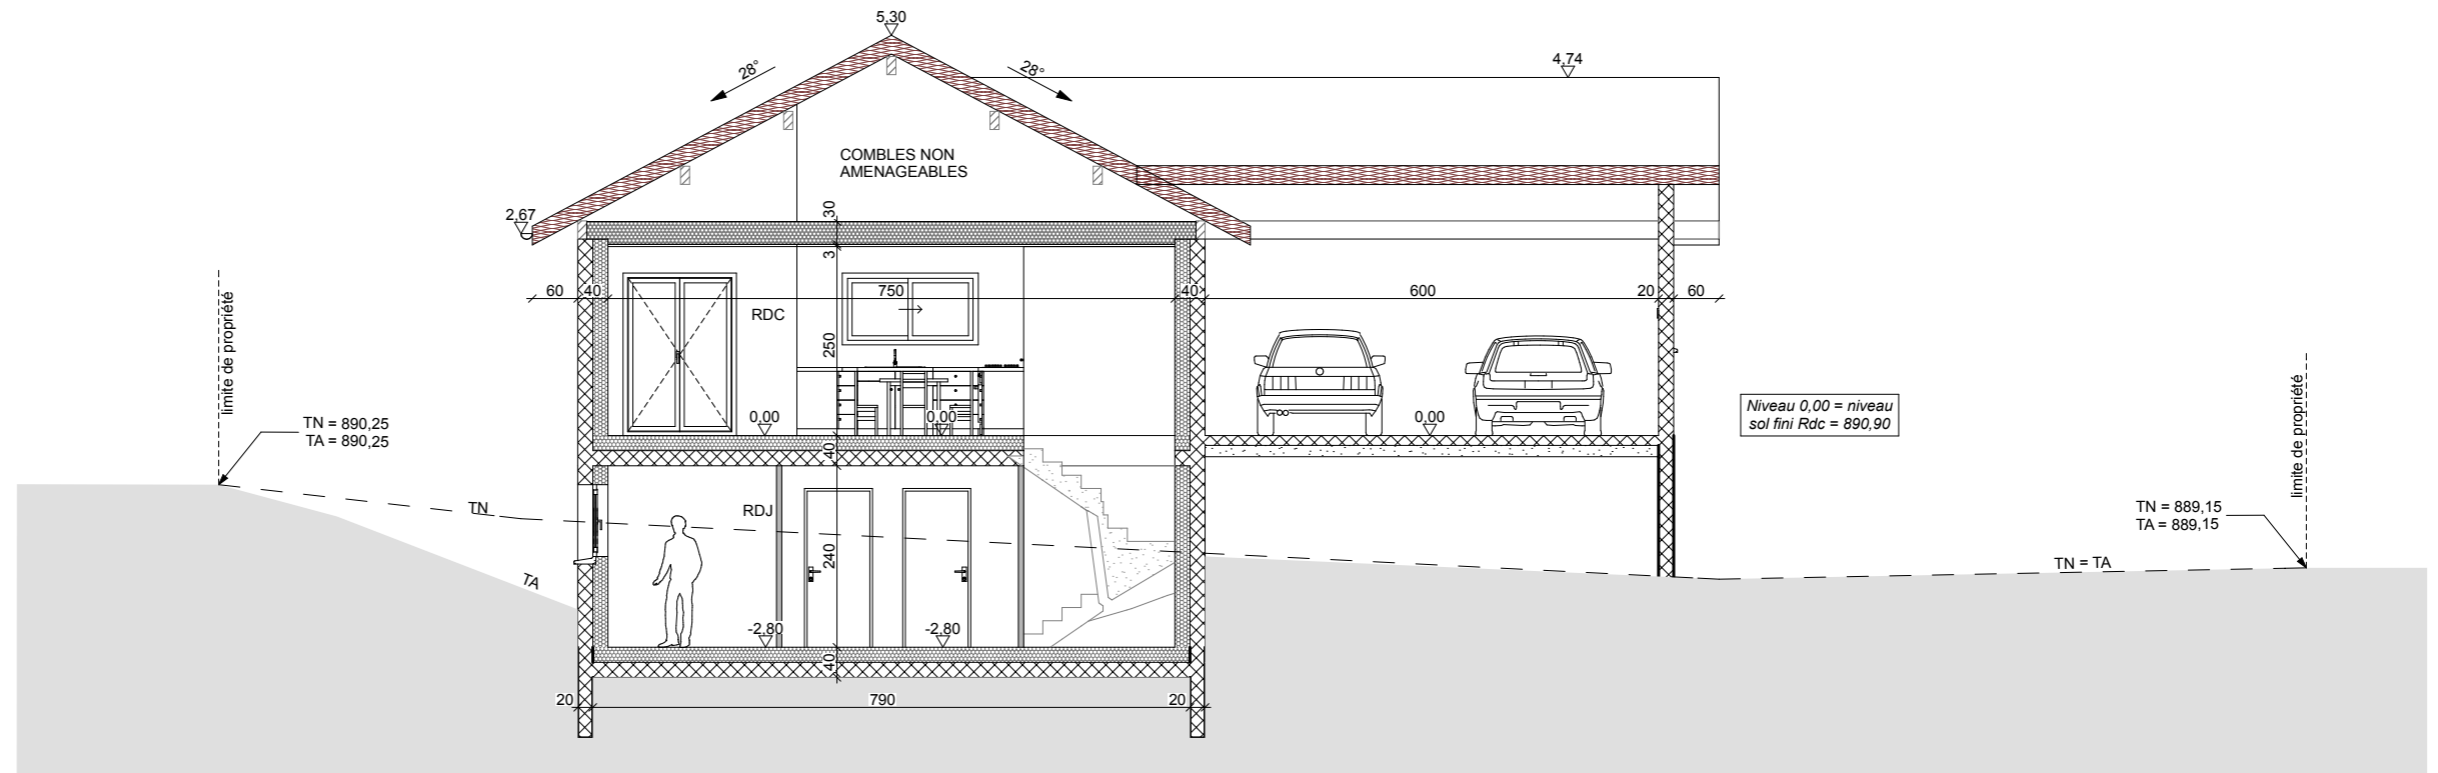



<p>Maître d'Ouvrage :</p> <p>M. & Mme Lot 1 - Lotissement "L'Horizon" 25160 MONTPERREUX - CHAON</p>	<p>Echelle : 1:100</p>	<p>Construction d'une maison individuelle</p>
	<p>Phase :</p> <p>A.P.S.</p>	<p>Plan de Coupe AA</p>
	<p>Date :</p> <p>mardi 22 août 2023</p>	<p>Conception : PELEGRINI PROMOTION Place Saint Pierre 25300 Pontarlier Tél. 03 81 89 41 68</p>
	<p>Dessiné par : Bertrand Dominé</p>	
<p><small>Les plans, façades et coupes sont amenés à être modifiés en fonction de la conception et des impératifs techniques et ne seront définitifs qu'à la réalisation des plans d'exécution. Ils ne peuvent en aucun cas être utilisés pour construire l'ouvrage. Toute reproduction intégrale ou partielle, faite sans le consentement de l'auteur ou de ses ayants droit est illicite.</small></p>		

Façade Sud Ouest

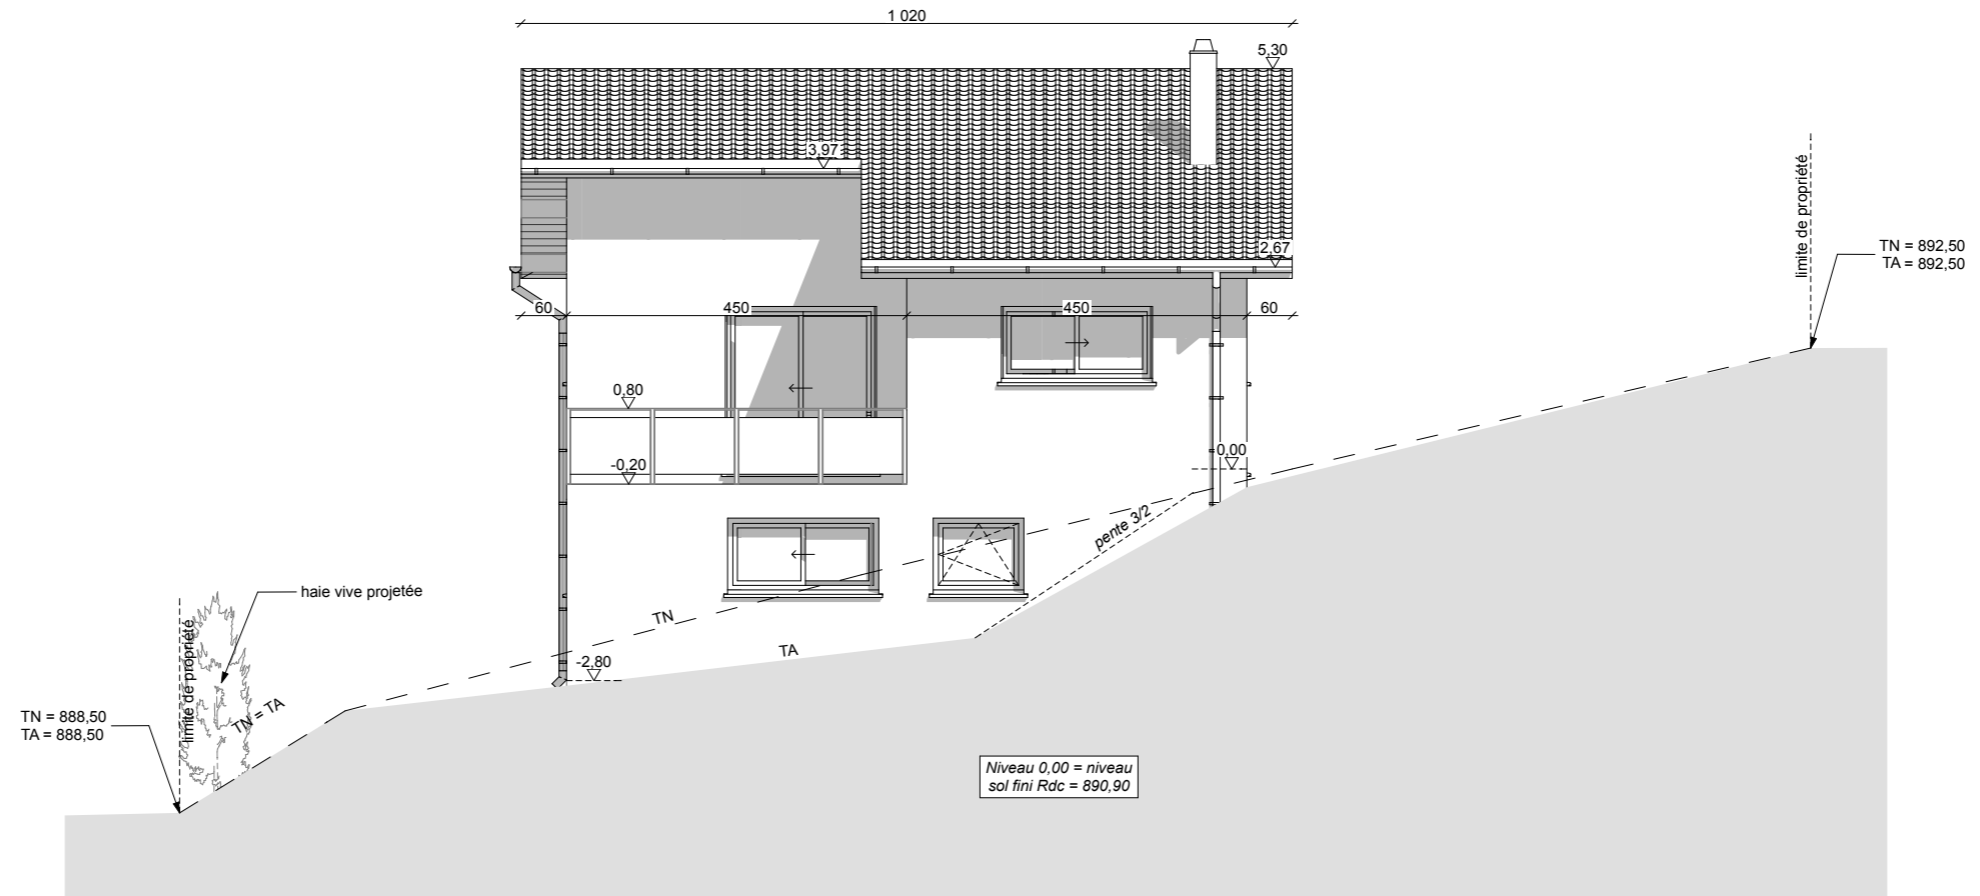


Façade Sud Est

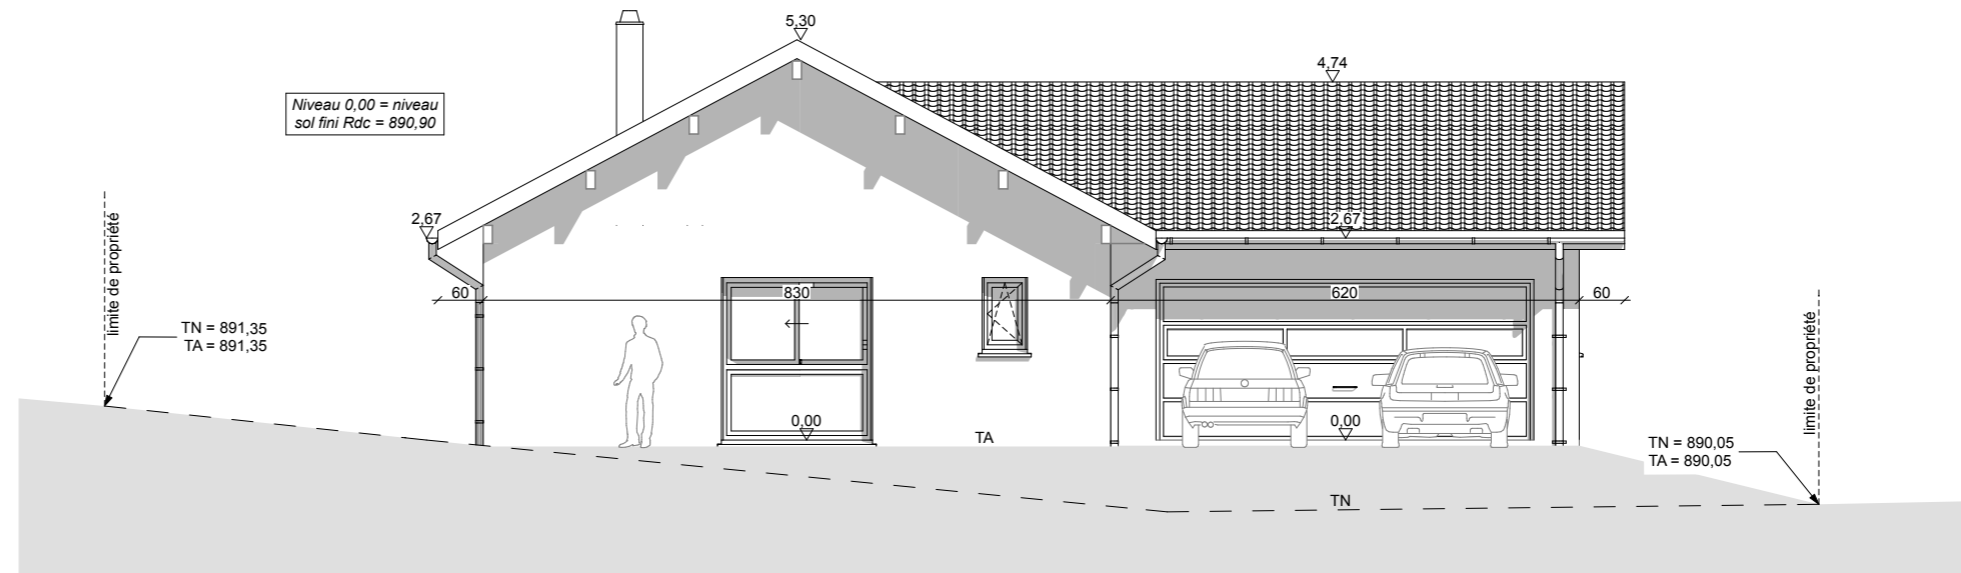



Maître d'Ouvrage :	Echelle : 1:100	Construction d'une maison individuelle
M. & Mme Lot 1 - Lotissement "L'Horizon" 25160 MONTPERREUX - CHAON	Phase :	Plans de Façades
	A.P.S.	Conception :
Date :	mardi 22 août 2023	 PELLEGRINI PROMOTION Place Saint Pierre 25300 Pontarlier Tél. 03 81 89 41 68
Les plans, façades et coupes sont amenés à être modifiés en fonction de la conception et des impératifs techniques et ne seront définitifs qu'à la réalisation des plans d'exécution. Ils ne peuvent en aucun cas être utilisés pour construire l'ouvrage. Toute reproduction intégrale ou partielle, faite sans le consentement de l'auteur ou de ses ayants droit est illicite.		Dessiné par : Bertrand Dominé

Façade Nord Est

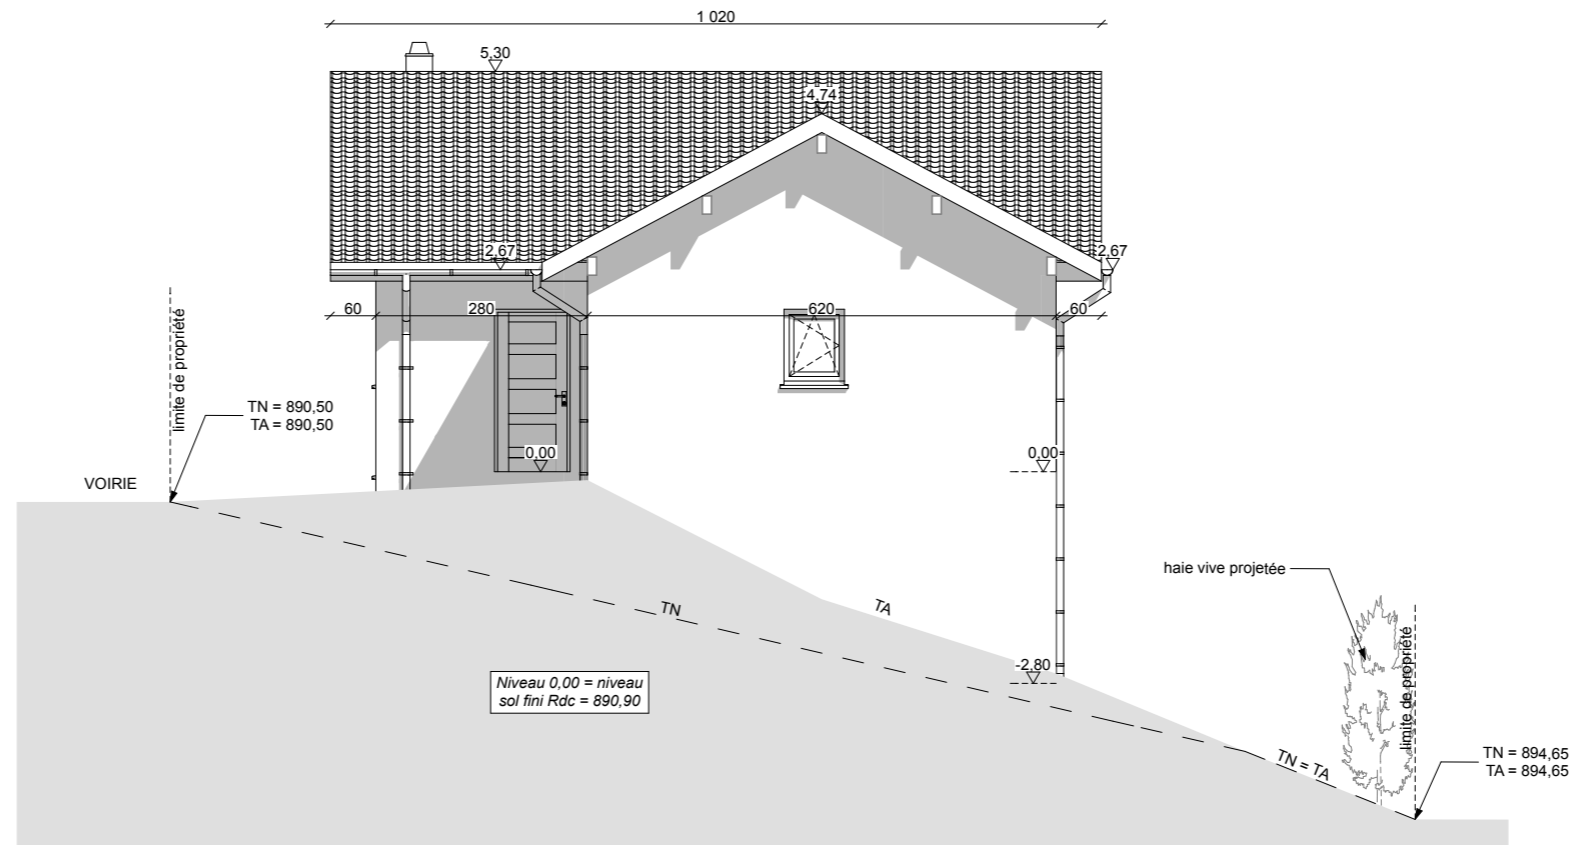

Façade Nord Ouest

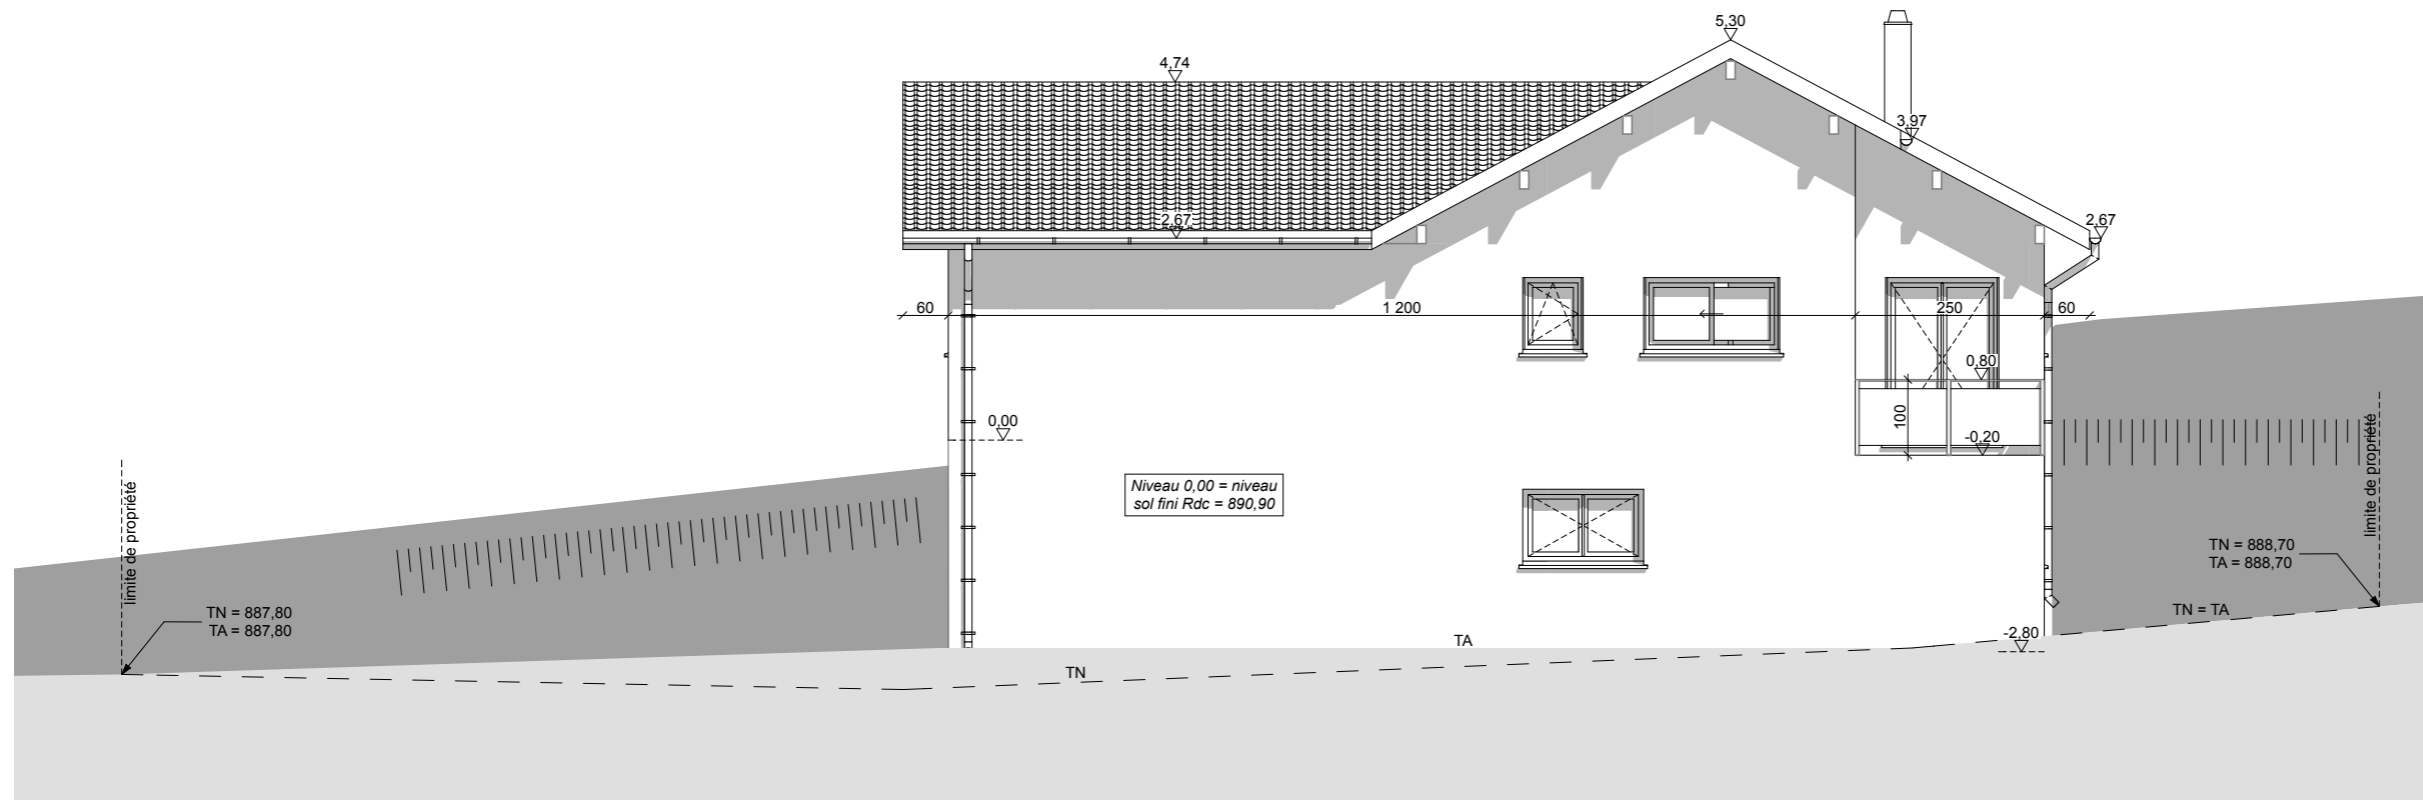

Maître d'Ouvrage :	Echelle : 1:100	Construction d'une maison individuelle
M. & Mme Lot 1 - Lotissement "L'Horizon" 25160 MONTPERREUX - CHAON	Phase :	Plans de Façades
	A.P.S.	Conception :
Date :	mardi 22 août 2023	 PELLEGRINI PROMOTION Place Saint Pierre 25300 Pontarlier Tél. 03 81 89 41 68
Dessiné par : Bertrand Dominé		Les plans, façades et coupes sont amenés à être modifiés en fonction de la conception et des impératifs techniques et ne seront définitifs qu'à la réalisation des plans d'exécution. Ils ne peuvent en aucun cas être utilisés pour construire l'ouvrage. Toute reproduction intégrale ou partielle, faite sans le consentement de l'auteur ou de ses ayants droit est illicite.