



LES POINTS DE VUE PC07 ET PC08 SONT EN DEHORS DE LA PRESENTATION, SE REPORTER AU PLAN DE SITUATION.

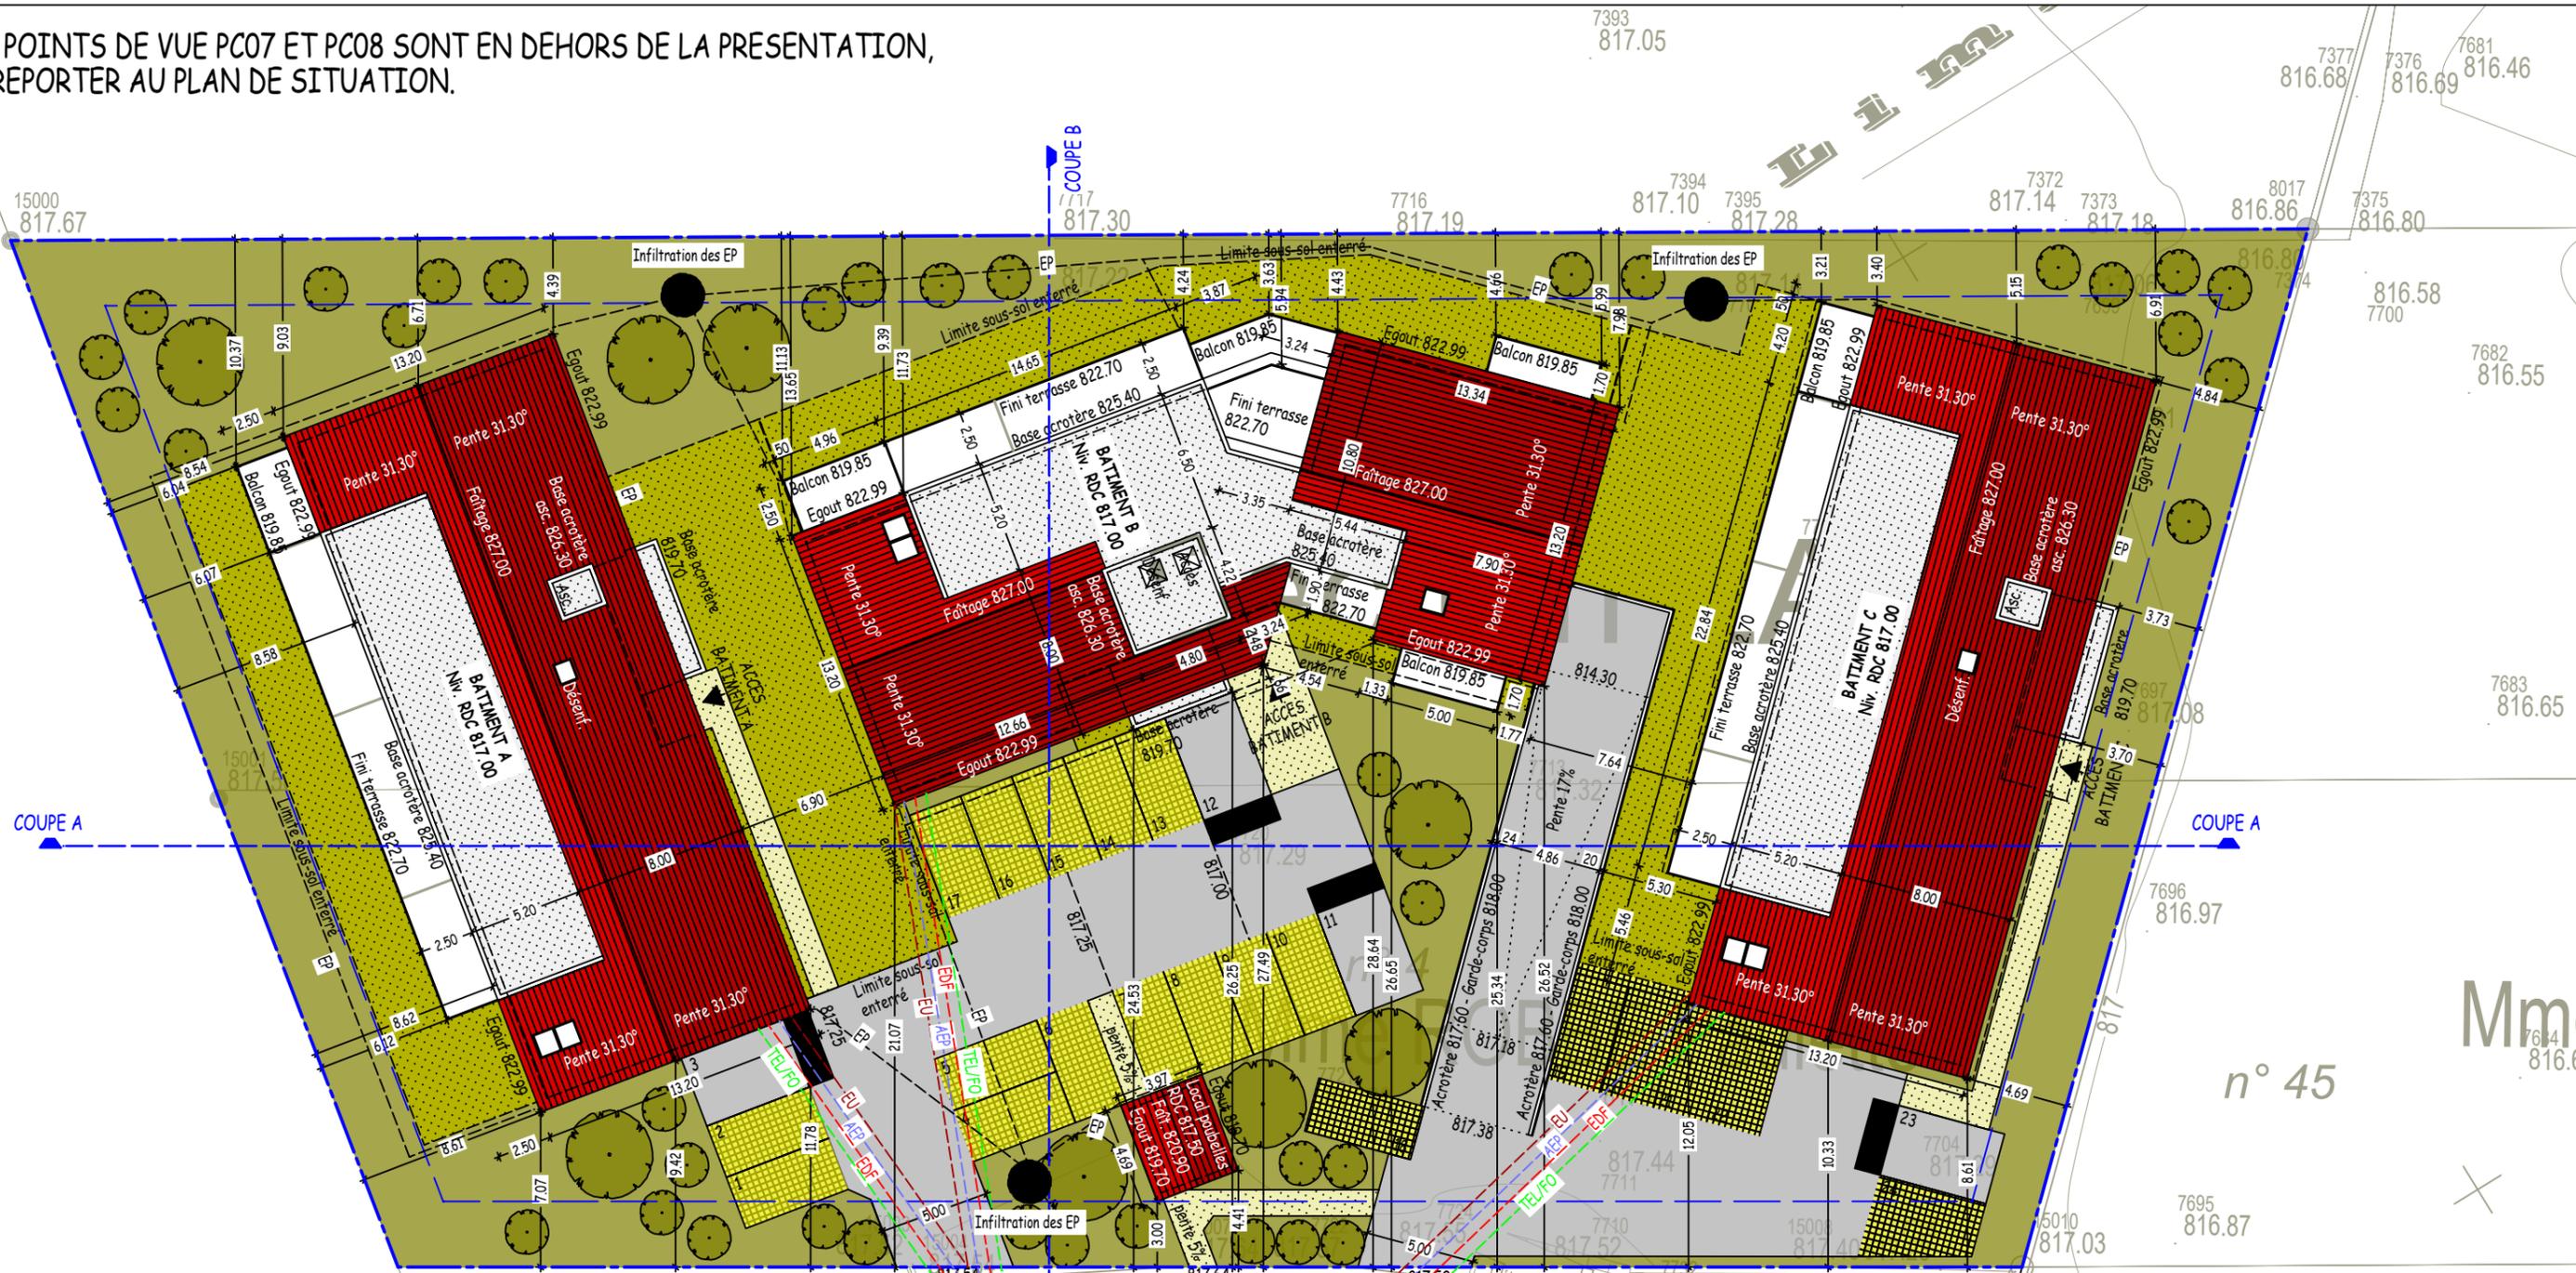

- PLACES DE STATIONNEMENT PERMEABLES
- ENROBE
- ESPACES VERTS EN PLEINE TERRE
- TOITURES TERRASSES VEGETALISEES SUR SOUS-SOL ENTERRE
- TOITURES TERRASSES GRAVILLONNEES
- CHEMINEMENTS PIETONS

Superficie de l'emprise foncière
 4230m²
Emprise foncière libre de construction
 1982.56m² soit 46.87% de l'emprise foncière
Espaces libres en pleine terre (hors cheminements piétons)
 1214.45m² soit 61.26% des espaces libres de construction

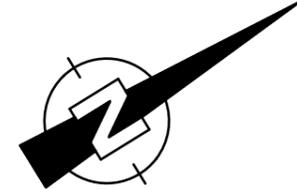

PC02 - PLAN DE MASSE
Echelle : 1/300e

Mr MESNIER David

	BOLE Céline Architecte DPLG BRUDER Pascal Economiste de la construction 3, rue Edgar Faure / 25300 PONTARLIER Tel:03.81.46.80.30 / Port:06.78.35.17.42 atelier@paillard-architecte.fr	PROMOTION PELLEGRINI ZA en béton 25160 OYE ET PALLET Rue de la Plaine de Champagne 25300 PONTARLIER	Dossier n° 22-045	Date 04/02/2025
	Projet CONSTRUCTION DE 3 COLLECTIFS			LC