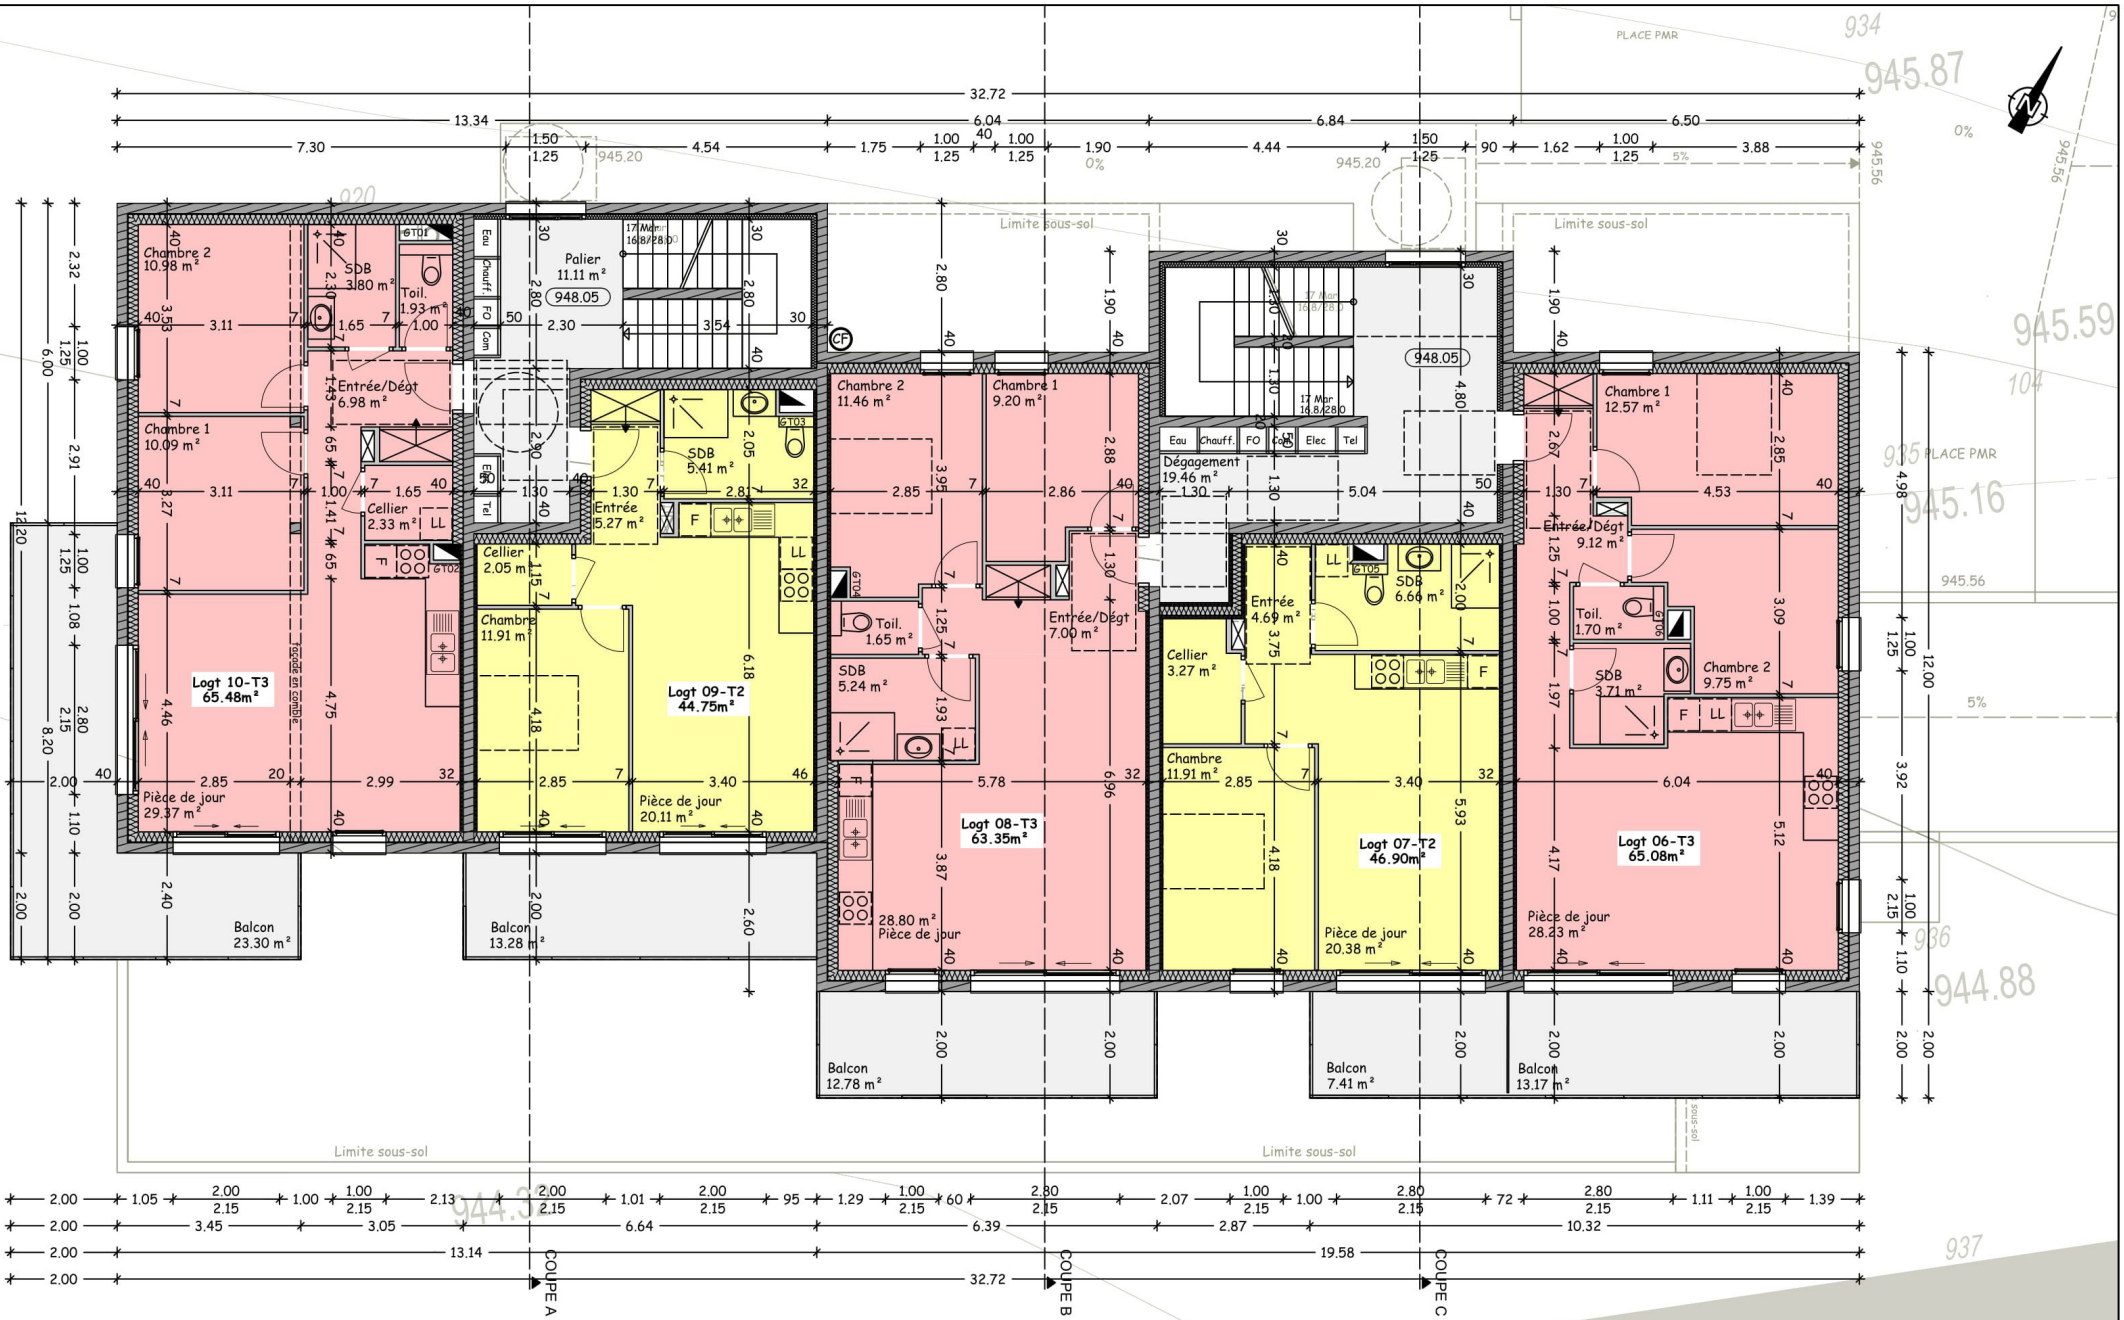

PLAN DU R+1 - 1/100e

SARL PAILLARD ARCHI & CO
BOLE Céline, Architecte DPLG
BRUDER Pascal, économiste de la construction
3, rue Edgar Faure / 25300 PONTARLIER
Tel:03.81.46.80.30 / Port:06.78.35.17.42
atelier@paillard-architecte.fr

Maître d'ouvrage
Promotion Pellegrini
ZA en Béton 25160 OYE ET PALLET

Projet
Construction d'un collectif de 13 logements
Rue de la Source 25240 MOUTHE

Dossier n° 17-077

APD

Dessinateur LC

Date 12/06/2018