



Plan Masse
1/200°

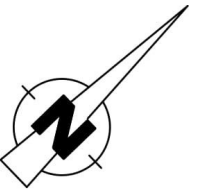

Commune de GILLEY - 25650
Section AE
N°61 "3, Allée des Iris" - 1011 m²
N°62 "Pâturage Dessous" - 219 m²
N°63 "Allée des Iris" - 986 m²
Superficie = 2216 m²

CONSTRUCTION COLLECTIF
DE 11 LOGEMENTS

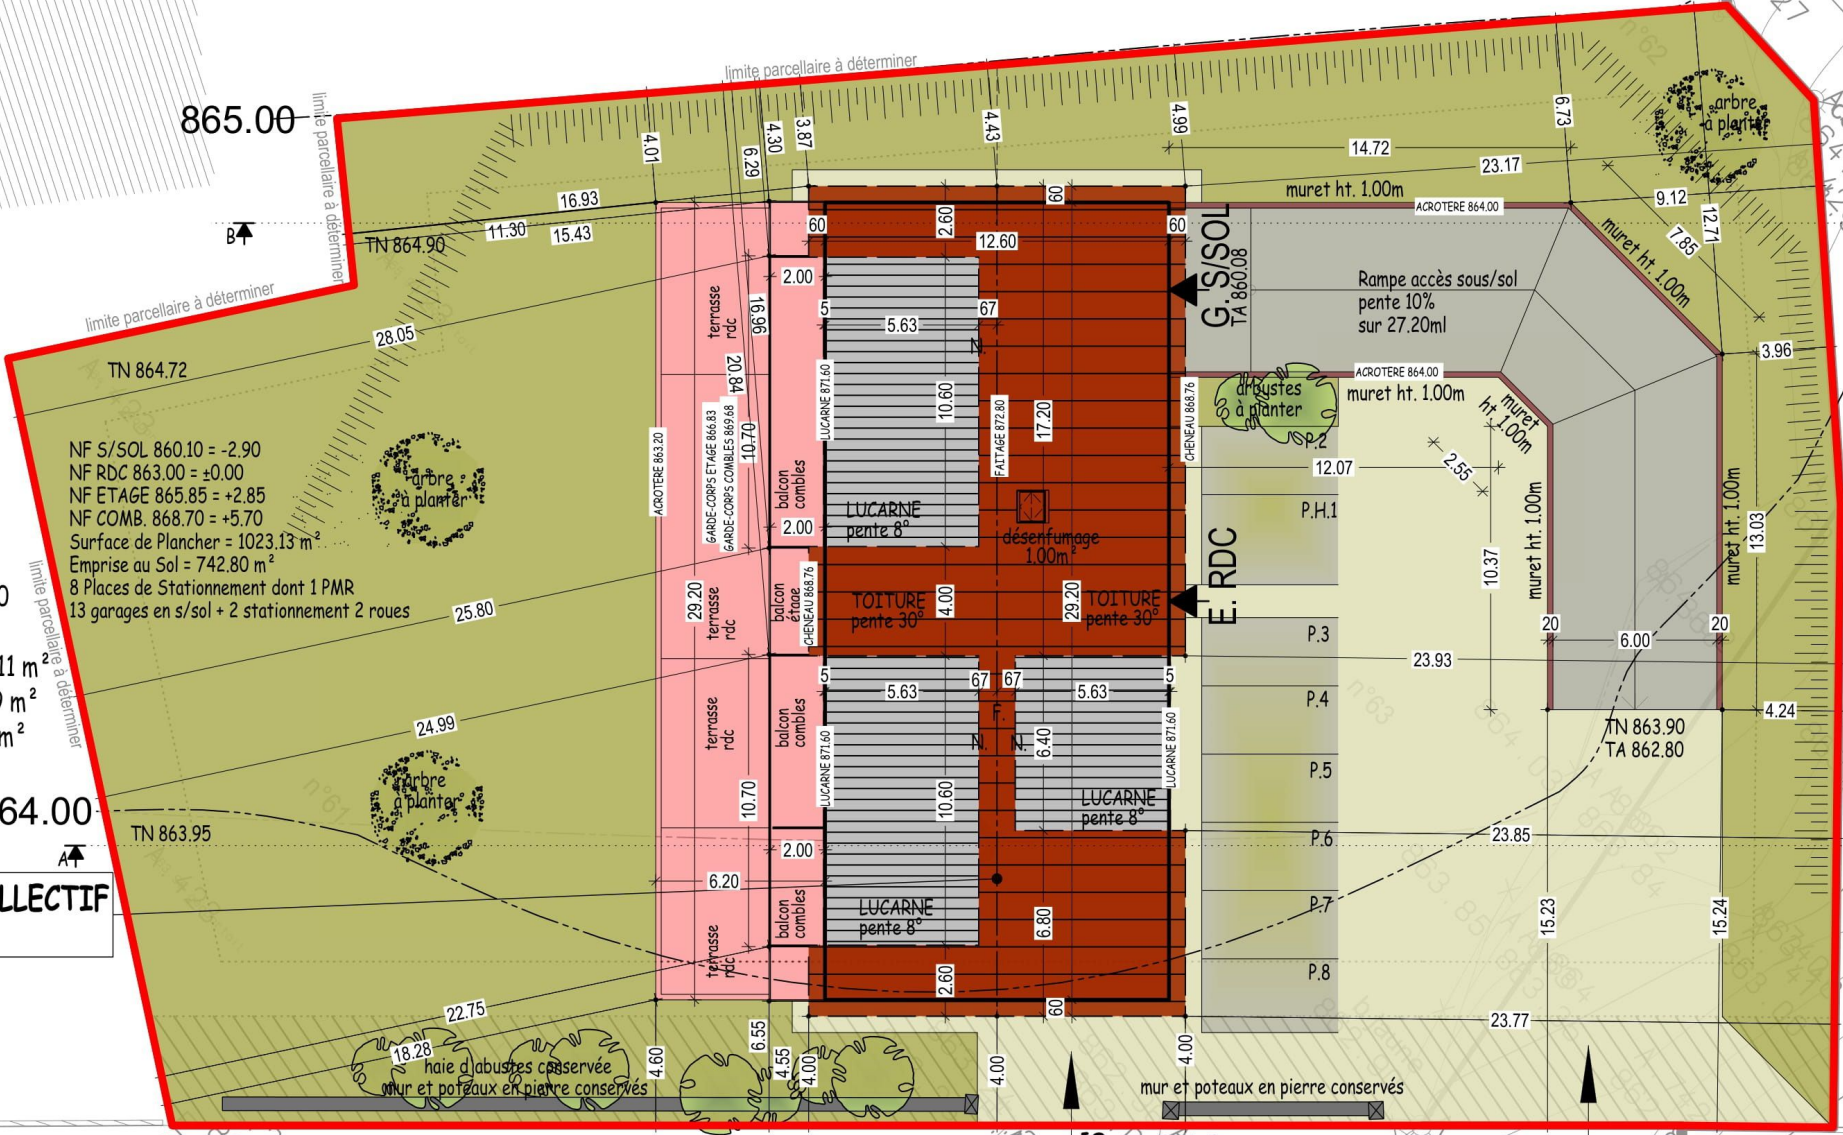

Allée des Iris

SARL PAILLARD ARCHI & CO
BOLE Céline, Architecte DPLG
BRUDER Pascal, économiste de la construction
3, rue Edgar Faure / 25300 PONTARLIER
Tel: 03.81.46.80.30 / Port: 06.78.35.17.42
atelier@paillard-architecte.fr

Maître d'ouvrage
PROMOTION PELLEGRINI
ZA Im. Béton - 25160 OYE ET PALLET



Dossier n°
22-032

Phase
APD2

Projet
CONSTRUCTION COLLECTIF 11 LGTS
Allée des Iris - 25 650 GILLEY

Dessinateur
VIEILLE
Hélène

Date
13/12/2022