


Façade NE
1/100°



Façade SE
1/100°

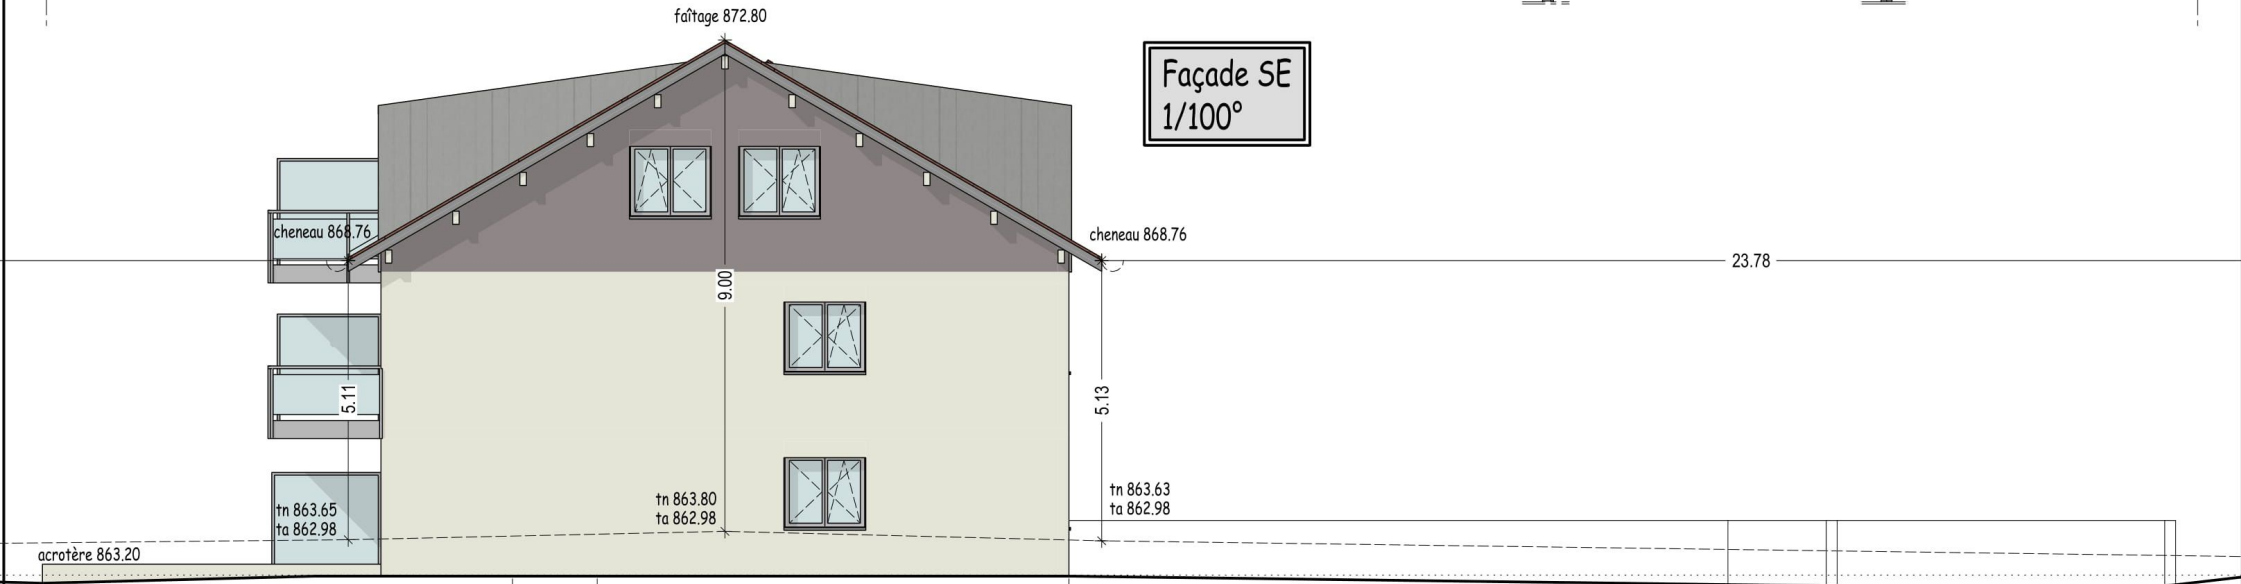

SARL PAILLARD ARCHI & CO

BOLE Céline, Architecte DPLG
BRUDER Pascal, économiste de la construction
3, rue Edgar Faure / 25300 PONTARLIER
Tel:03.81.46.80.30 / Port:06.78.35.17.42
atelier@paillard-architecte.fr

Maître d'ouvrage
PROMOTION PELLEGRINI
ZA En Béton - 25160 OYE ET PALLET



Dossier n°
22-032

Phase
APD2

Projet
CONSTRUCTION COLLECTIF 11 LGTS
Allée des Iris - 25 650 GILLEY

Dessinateur
**VIEILLE
Hélène**

Date
13/12/2022