


ACCES INTERDITS  
HAUTEUR DES HAIES 1.00M MAXI

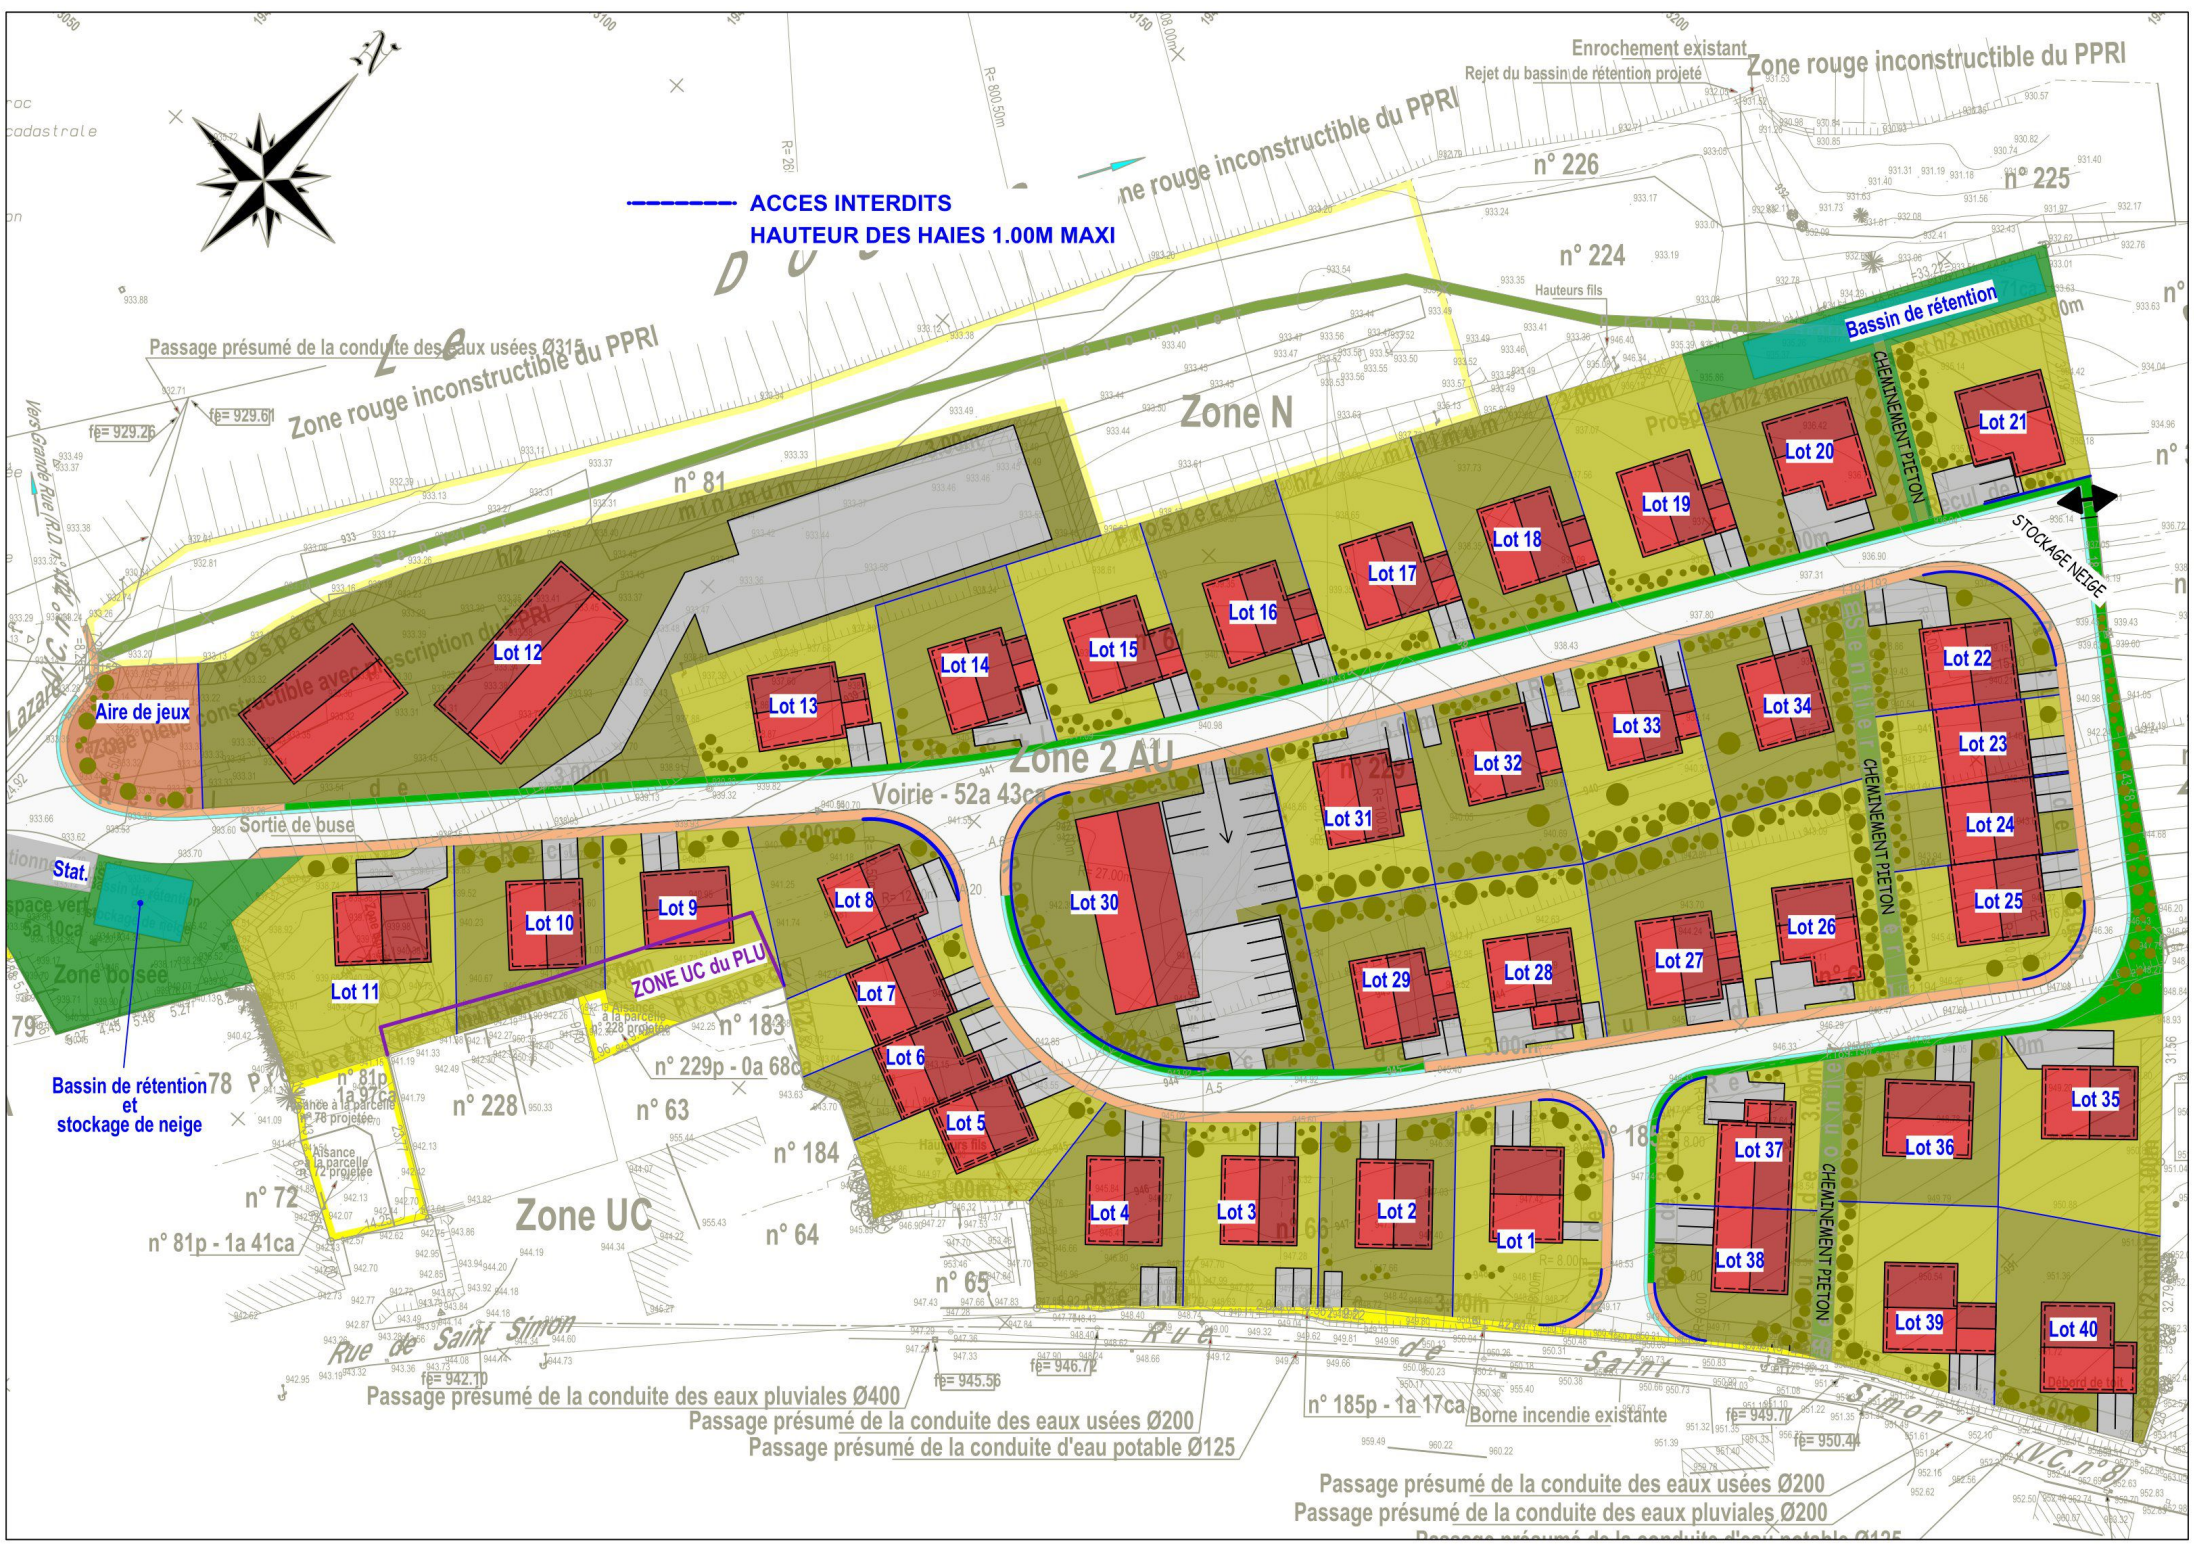

Enrochement existant  
Rejet du bassin de rétention projeté  
Zone rouge inconstructible du PPRI

n° 226  
n° 225

n° 224  
Hauteurs fils  
Bassin de rétention  
CHEMINEMENT PIETON

Passage présumé de la conduite des eaux usées Ø315  
Zone rouge inconstructible du PPRI

n° 81

Zone N

Aire de jeux

Zone 2 AU

Sortie de buse

Voie - 52a 43ca

ZONE UC du PLU

Bassin de rétention  
et  
stockage de neige

Zone UC

Rue de Saint Simon

Passage présumé de la conduite des eaux pluviales Ø400  
Passage présumé de la conduite des eaux usées Ø200  
Passage présumé de la conduite d'eau potable Ø125

n° 185p - 1a 17ca  
Borne incendie existante

Passage présumé de la conduite des eaux usées Ø200  
Passage présumé de la conduite des eaux pluviales Ø200

Lot 20  
Lot 21  
Lot 19  
Lot 18  
Lot 17  
Lot 16  
Lot 15  
Lot 14  
Lot 13  
Lot 12

Lot 22  
Lot 23  
Lot 24  
Lot 25  
Lot 26  
Lot 27  
Lot 28  
Lot 29  
Lot 30  
Lot 31  
Lot 32  
Lot 33  
Lot 34

Lot 35  
Lot 36  
Lot 37  
Lot 38  
Lot 39  
Lot 40

STOCKAGE NEIGE