


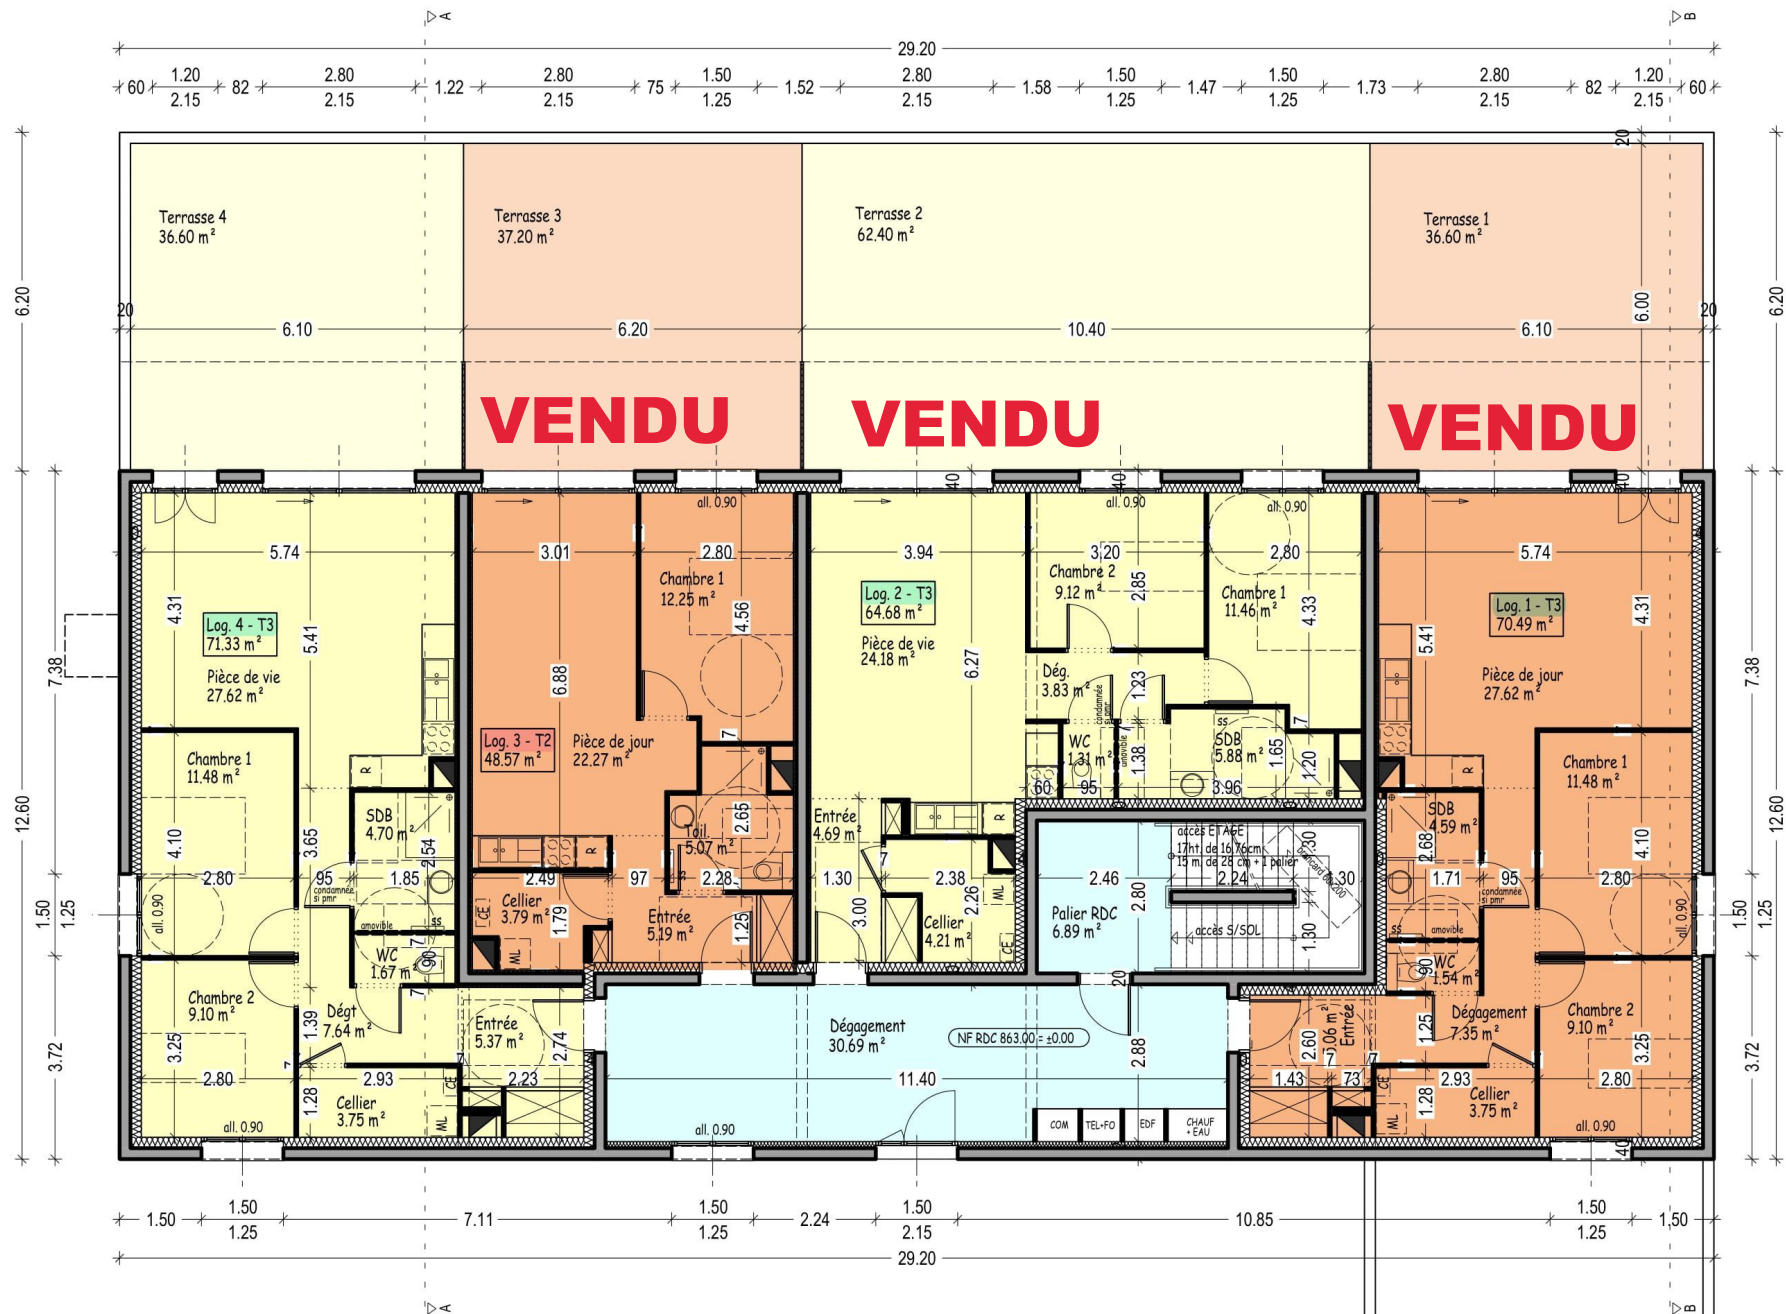

SARL PAILLARD ARCHI & CO
BOLE Céline, Architecte DPLG
BRUDER Pascal, économiste de la construction
3, rue Edgar Faure / 25300 PONTARLIER
Tel: 03.81.46.80.30 / Port: 06.78.35.17.42
atelier@paillard-architecte.fr

Maître d'ouvrage
PROMOTION PELLEGRINI
ZA En Béton - 25160 OYE ET PALLET



Projet
CONSTRUCTION COLLECTIF 11 LGTS
Allée des Iris - 25 650 GILLEY

Dossier n°	Phase
22-032	APD2
Dessinateur	Date
VIEILLE Hélène	13/12/2022

REZ-DE-CHAUSSEE
1/100°

