
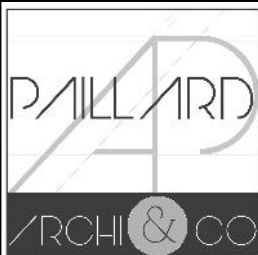
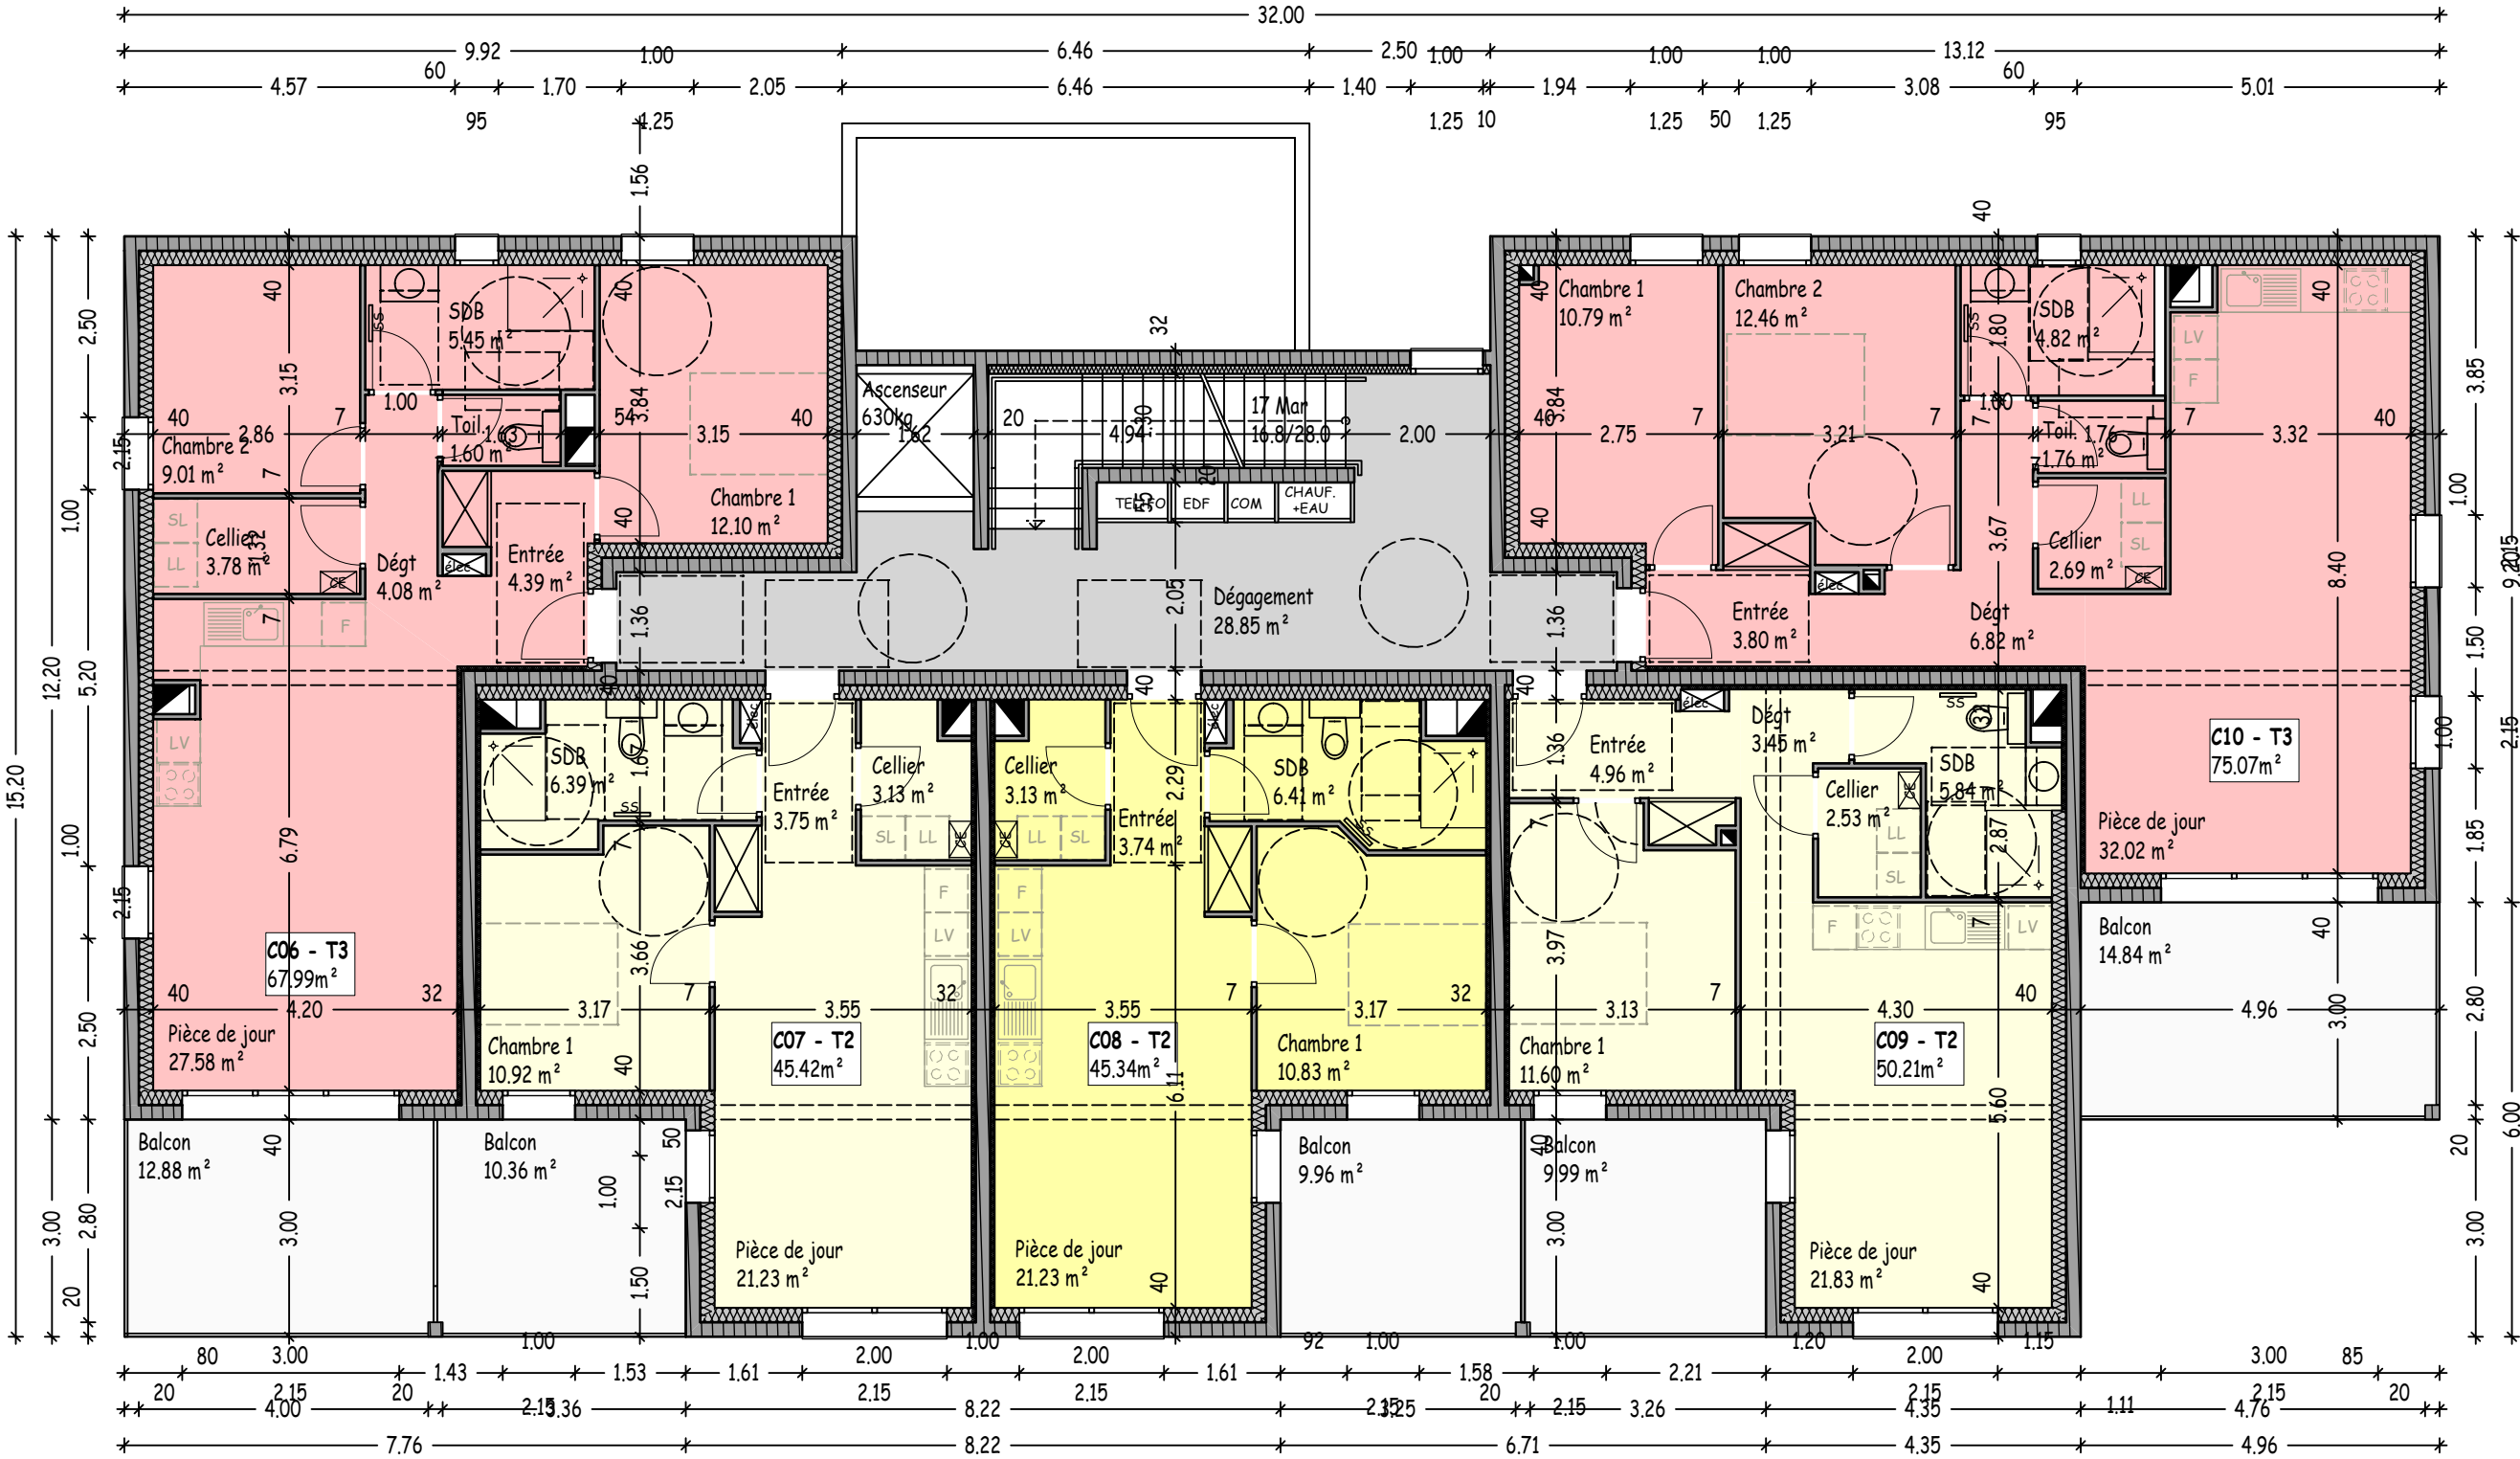


BATIMENT C - NIVEAU R+1
Echelle : 1/100e

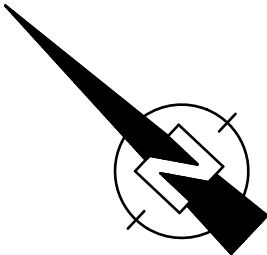

BOLE Céline Architecte DPLG BRUDER Pascal Economiste de la construction 3, rue Edgar Faure / 25300 PONTARLIER Tel:03.81.46.80.30 / Port:06.78.35.17.42 atelier@paillard-architecte.fr	PROMOTION PELLEGRINI ZA en béton 25160 OYE ET PALLET Projet CONSTRUCTION DE 3 COLLECTIFS Rue de la Plaine de Champagne 25300 PONTARLIER	Dossier n° 22-045	Date 04/02/2025
	LC		APD