




FACADE SUD-OUEST

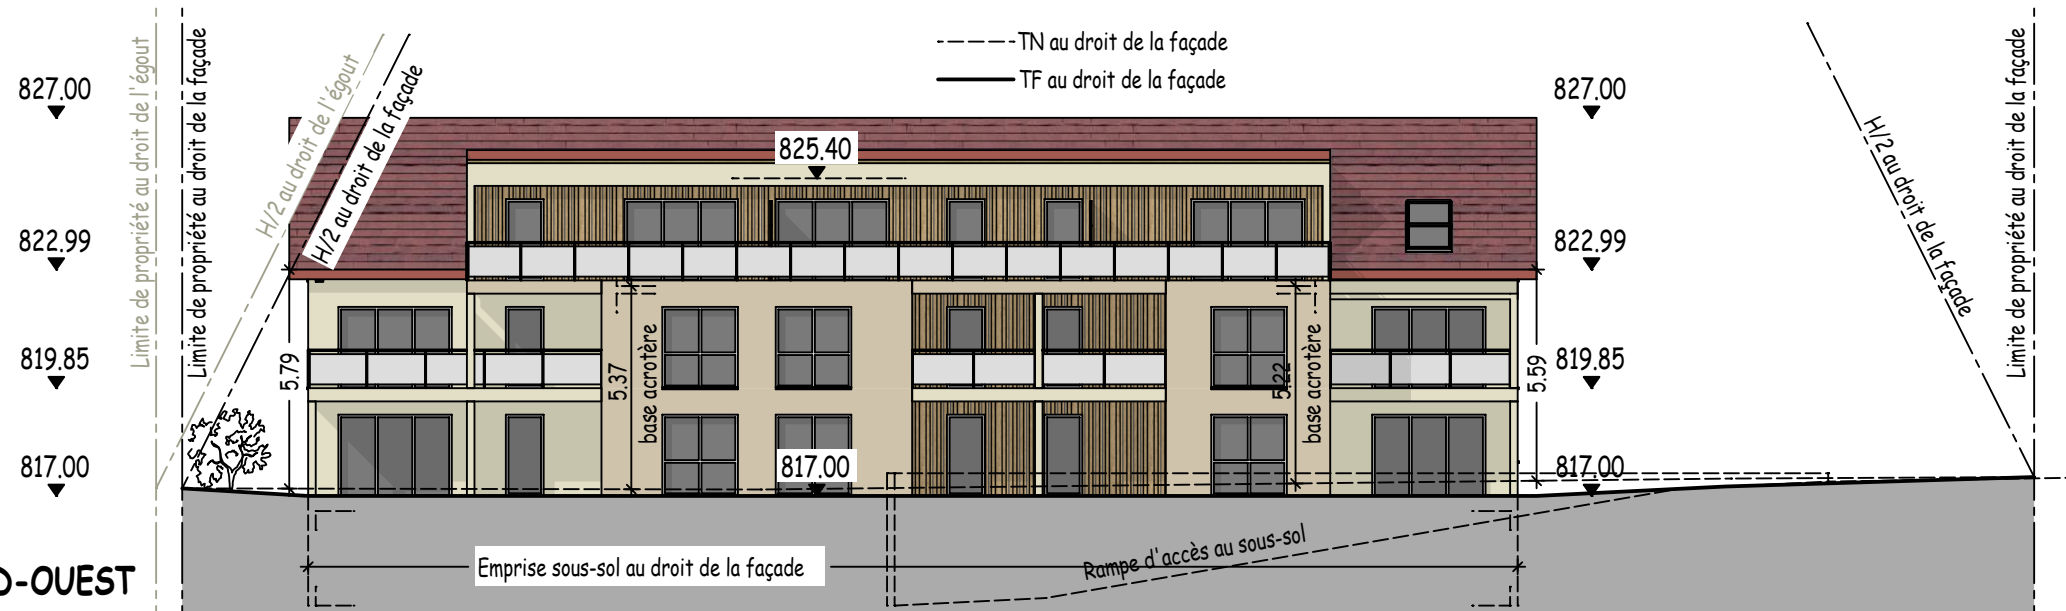


FACADE NORD-EST

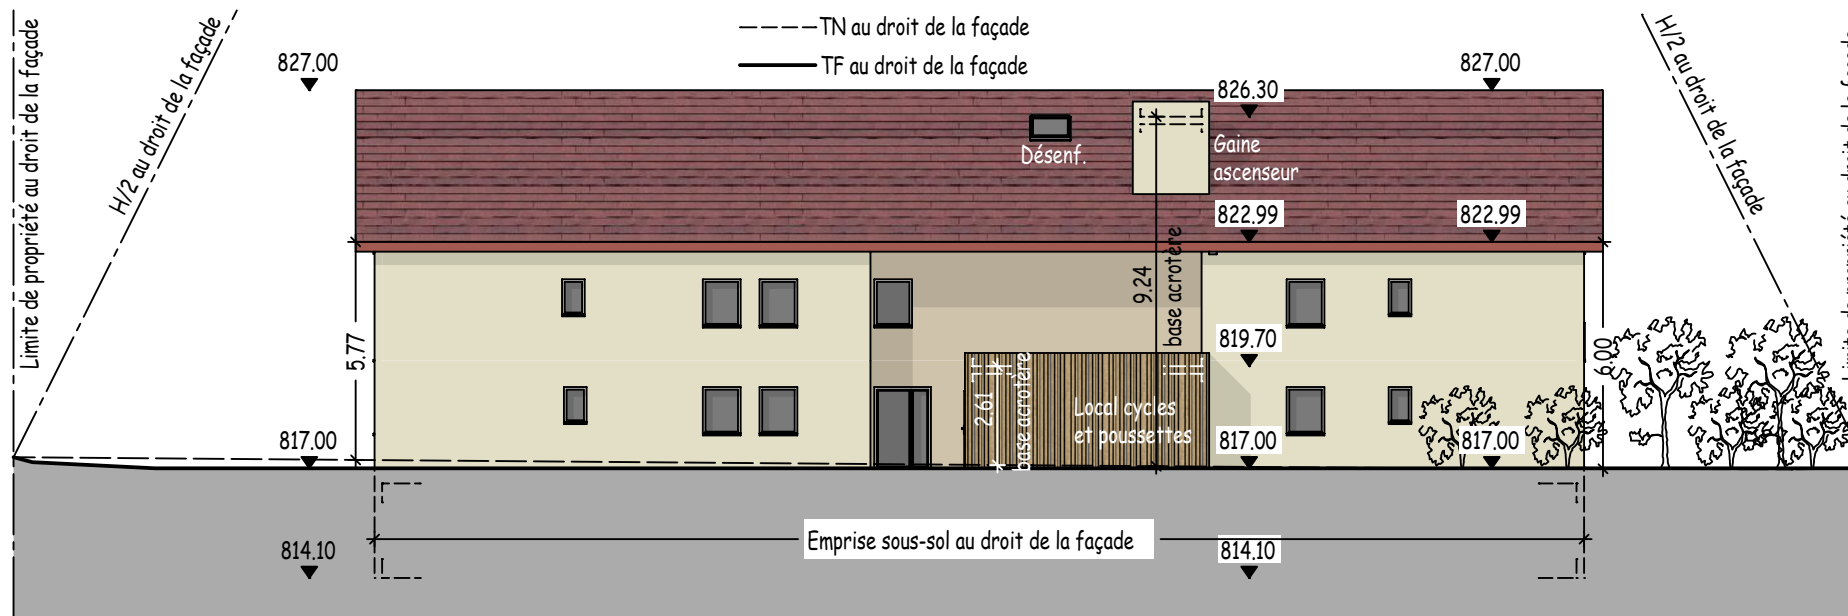

FACADE NORD-OUEST

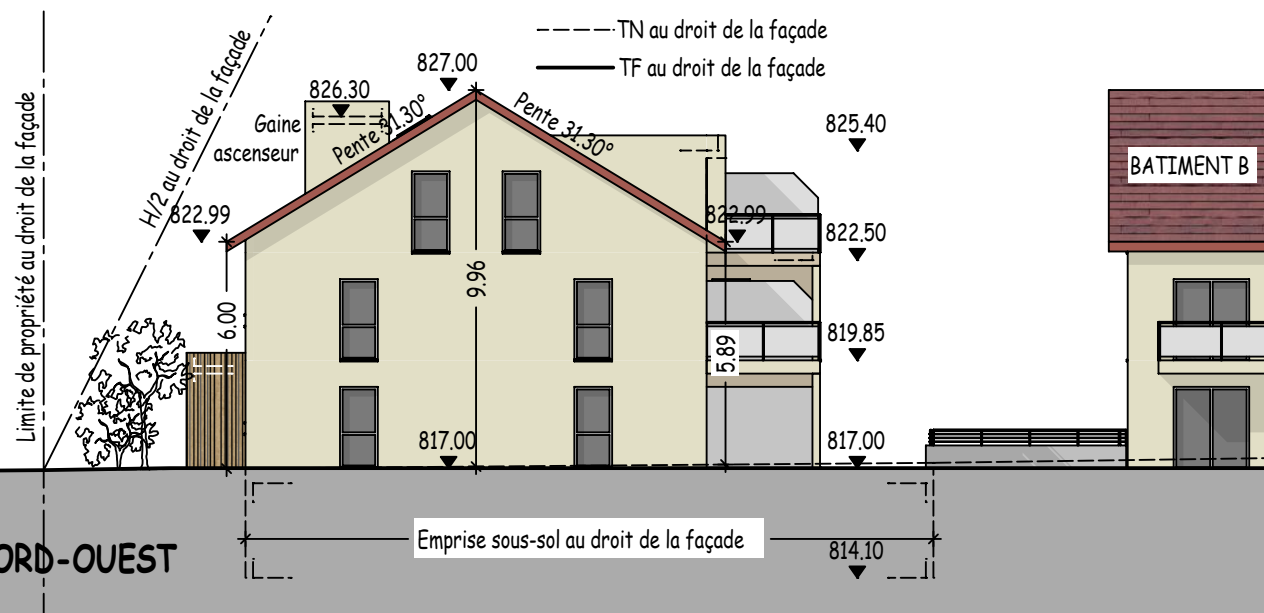


FACADE SUD-EST

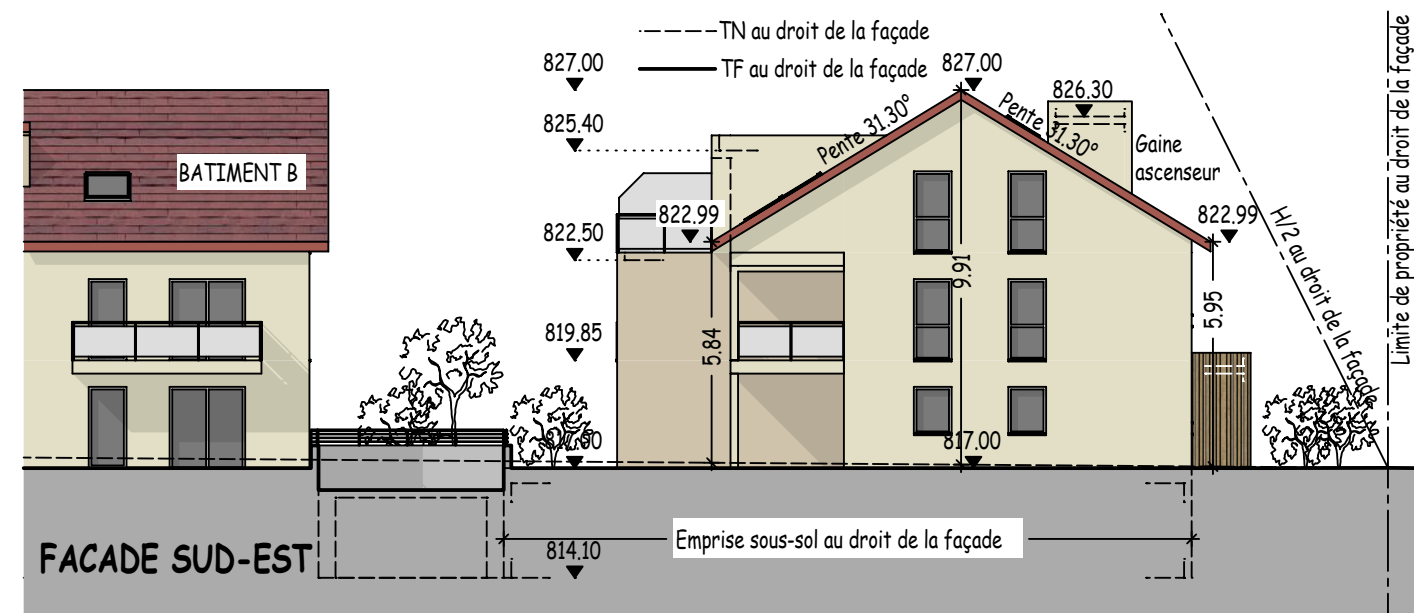

PC05 - FACADES BATIMENT C

Echelle : 1/200e

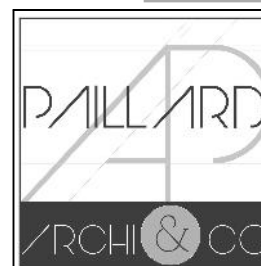

BOLE Céline
Architecte DPLG
BRUDER Pascal
Economiste de la construction
3, rue Edgar Faure / 25300 PONTARLIER
Tel: 03.81.46.80.30 / Port: 06.78.35.17.42
atelier@paillard-architecte.fr

PROMOTION PELLEGRINI

ZA en béton
25160 OYE ET PALLET

Projet

CONSTRUCTION DE 3 COLLECTIFS

Rue de la Plaine de Champagne
25300 PONTARLIER

Dossier n°

22-045

Date

04/02/2025

LC

PC