
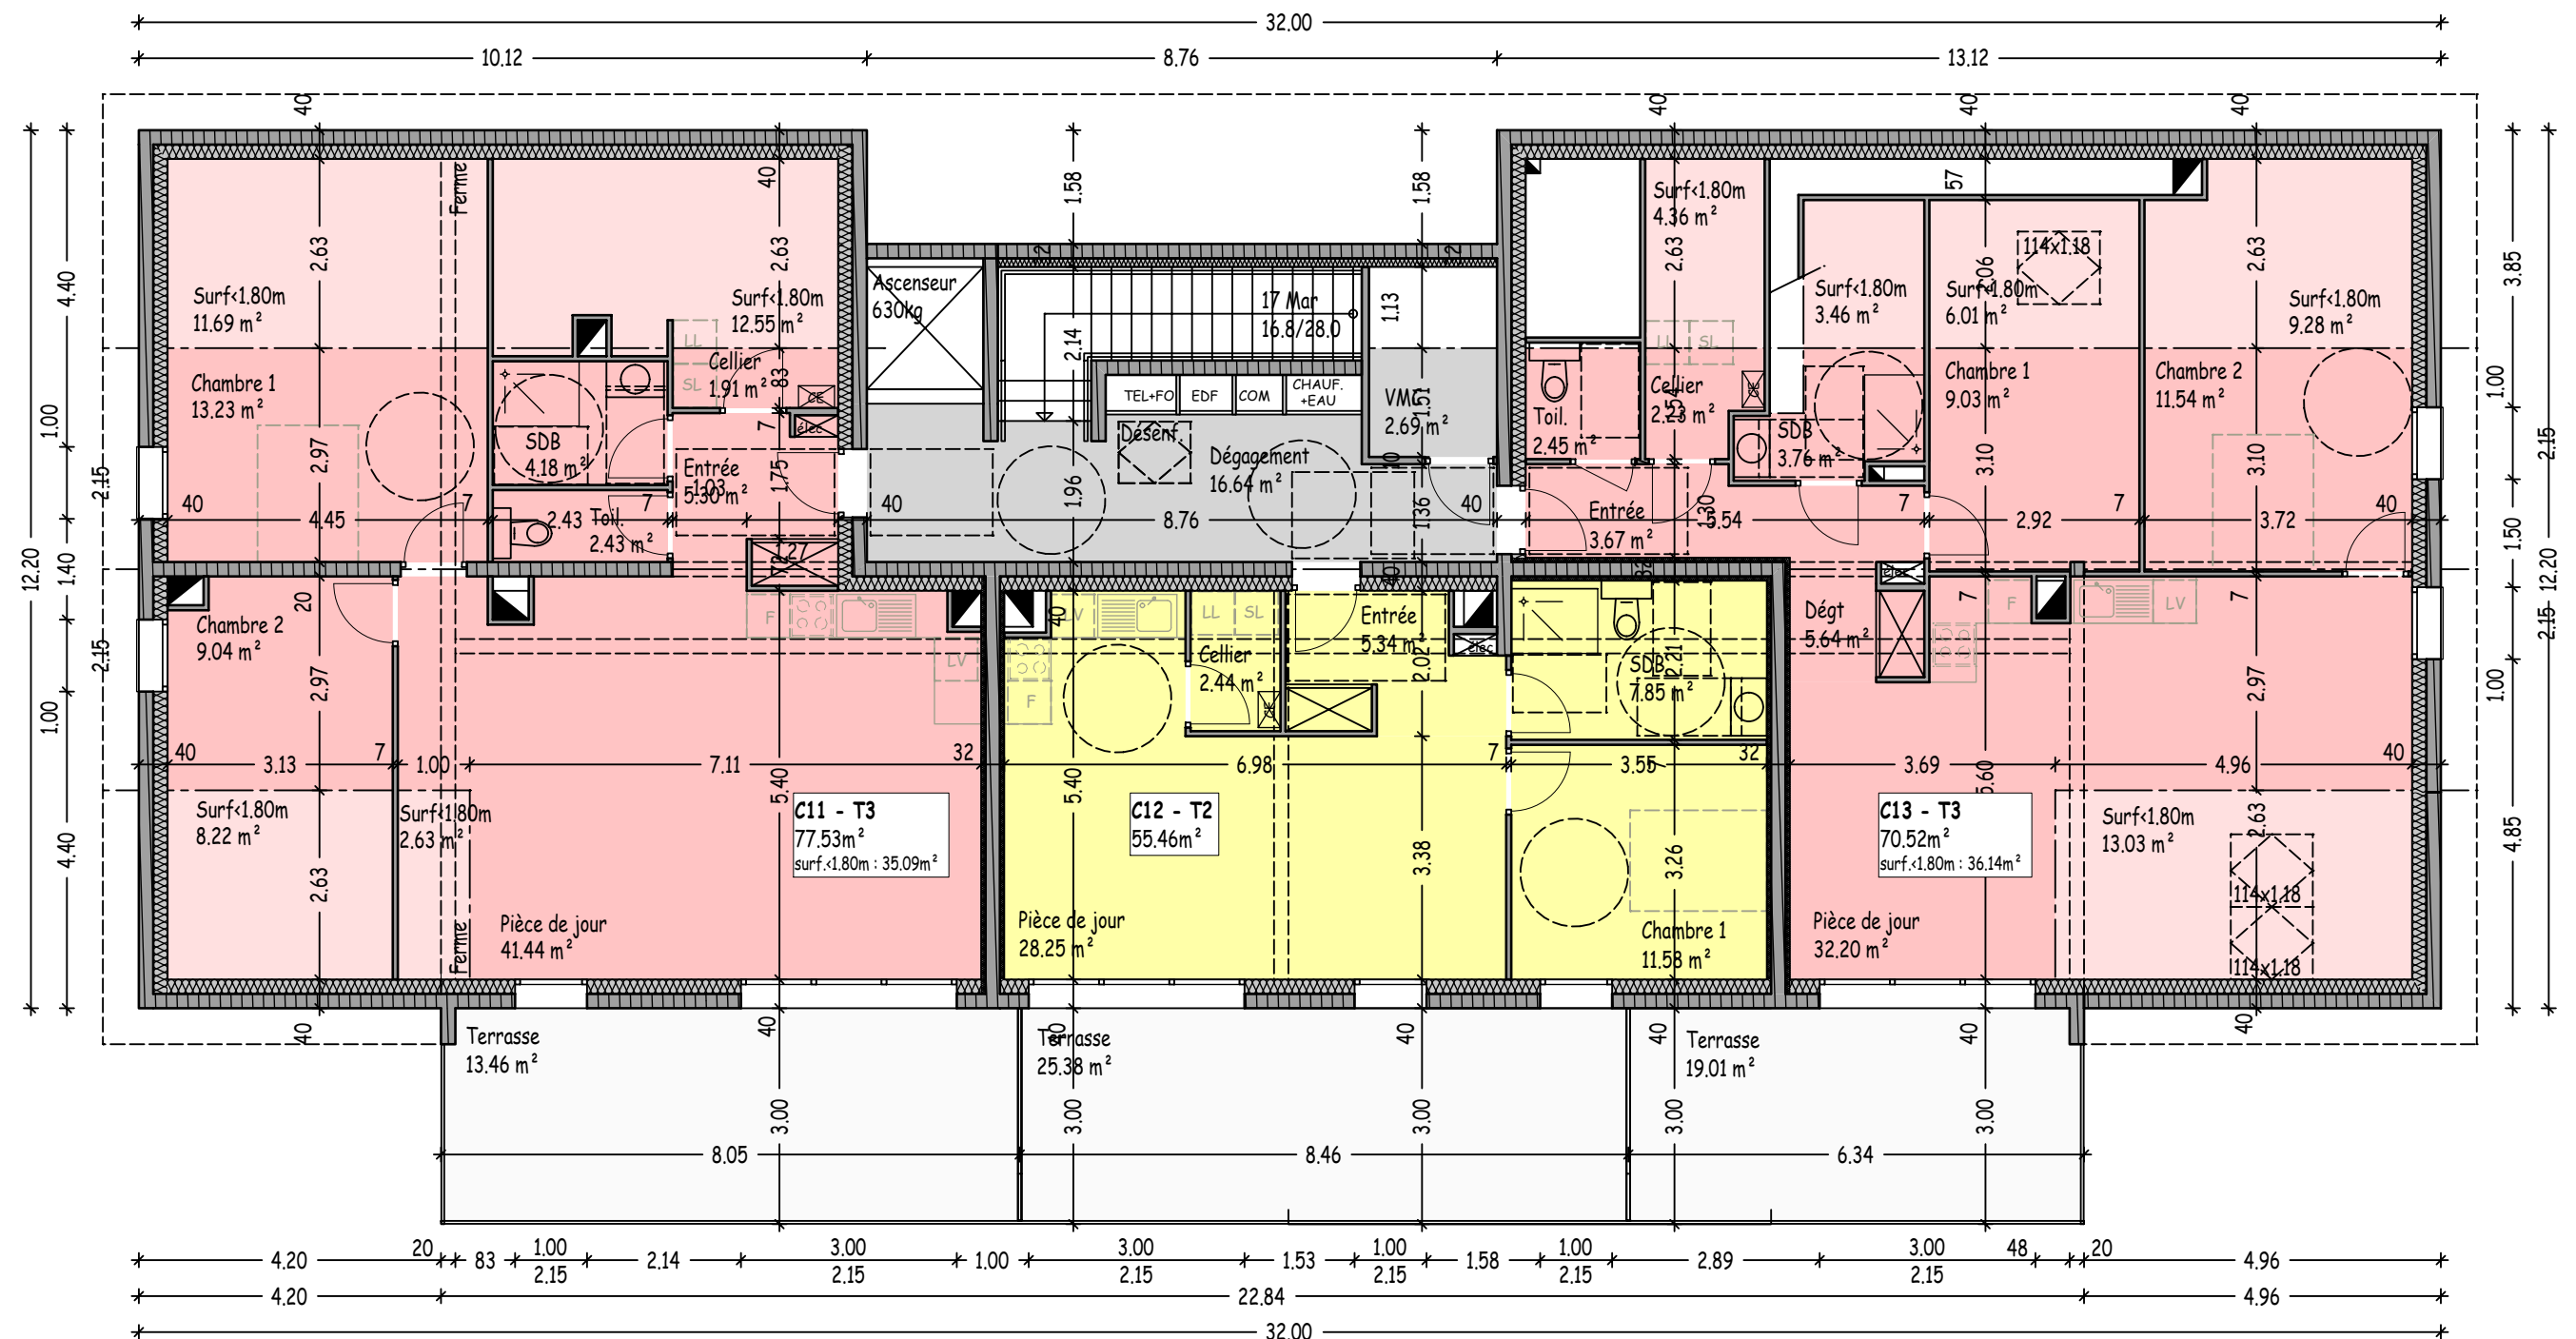


**BATIMENT C - NIVEAU ATTIQUE
COMBLE**
Echelle : 1/100e

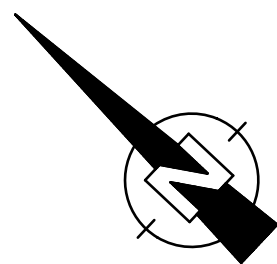

BOLE Céline
Architecte DPLG
BRUDER Pascal
Economiste de la construction
3, rue Edgar Faure / 25300 PONTARLIER
Tel:03.81.46.80.30 / Port:06.78.35.17.42
atelier@paillard-architecte.fr

PROMOTION PELLEGRINI
ZA en béton
25160 OYE ET PALLET
Projet
CONSTRUCTION DE 3 COLLECTIFS
Rue de la Plaine de Champagne
25300 PONTARLIER

Dossier n° 22-045	Date 04/02/2025
LC	APD