


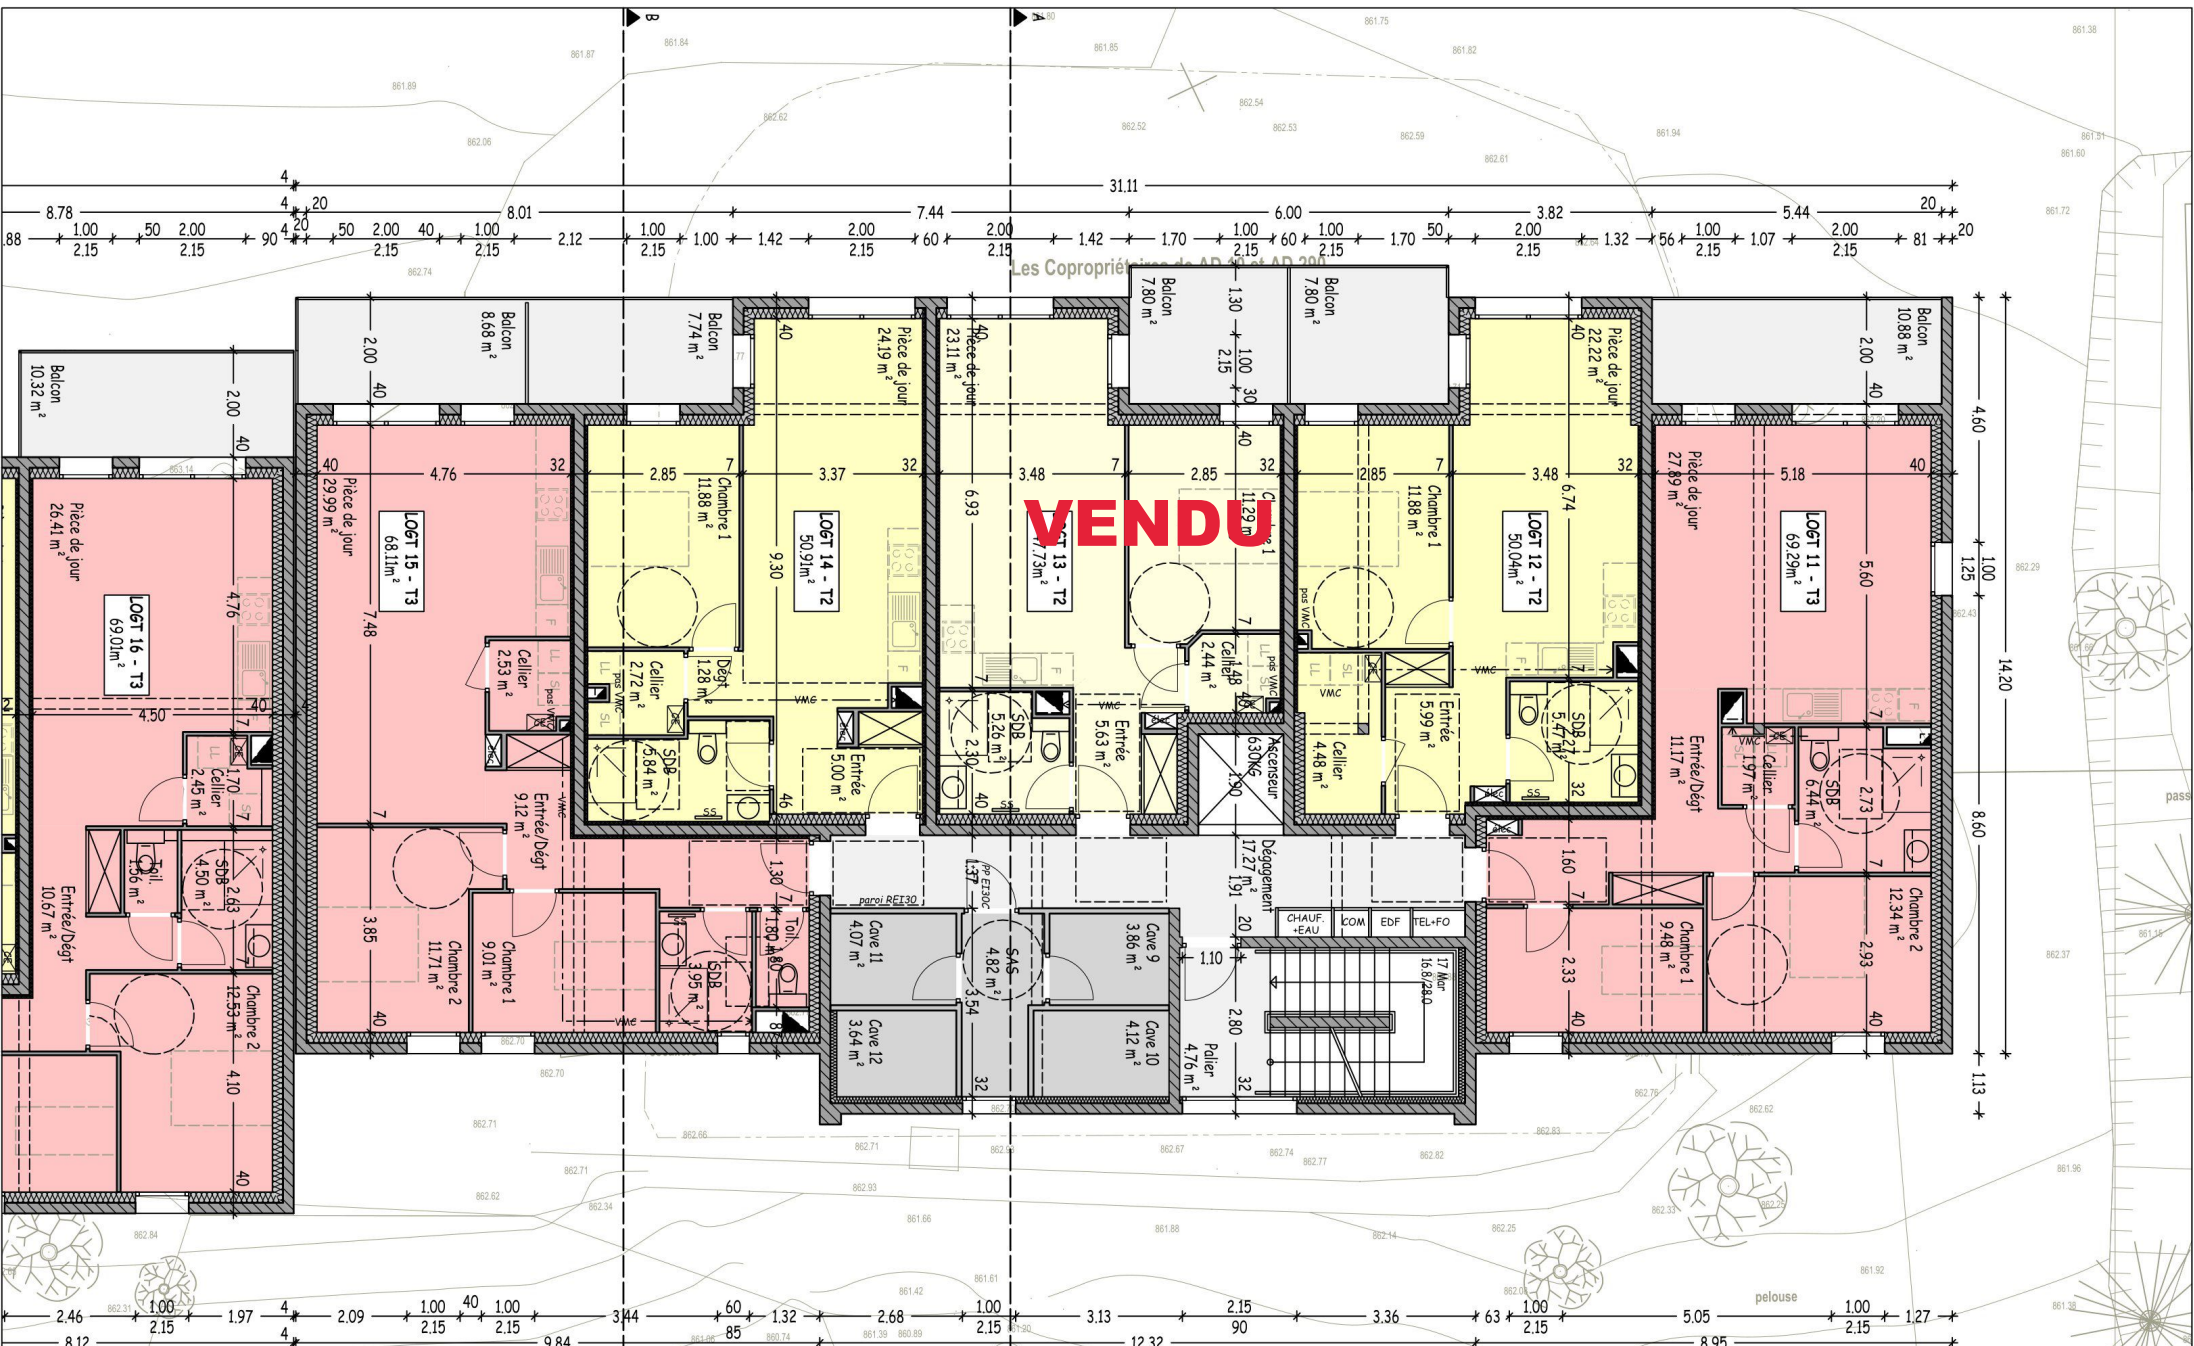

NIVEAU R+1 BATIMENT A - 1/100e

SARL PAILLARD ARCHI & CO
BOLE Céline, Architecte DPLG
BRUDER Pascal, économiste de la construction
3, rue Edgar Faure / 25300 PONTARLIER
Tel:03.81.46.80.30 / Port:06.78.35.17.42
atelier@paillard-architecte.fr

Maître d'ouvrage	Dossier n°	Phase
Promotion PELLEGRINI ZA en Béton	22-039	APD
Projet	Dessinateur	Date
Construction d'un collectif	LC	28/02/2023
10 rue de Lausanne	25160 LABERGEMENT SAINTE MARIE	